



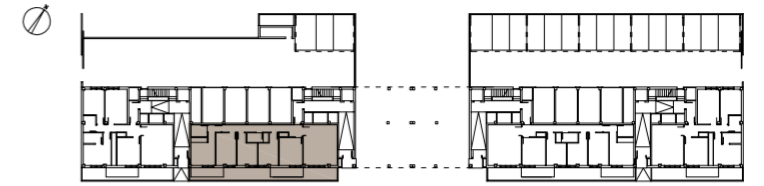

Imágenes de carácter orientativo, pueden sufrir modificaciones en el desarrollo del proyecto. El amueblamiento reflejado tiene únicamente efecto decorativo, no se incluye en el proyecto. No constituye documento contractual.

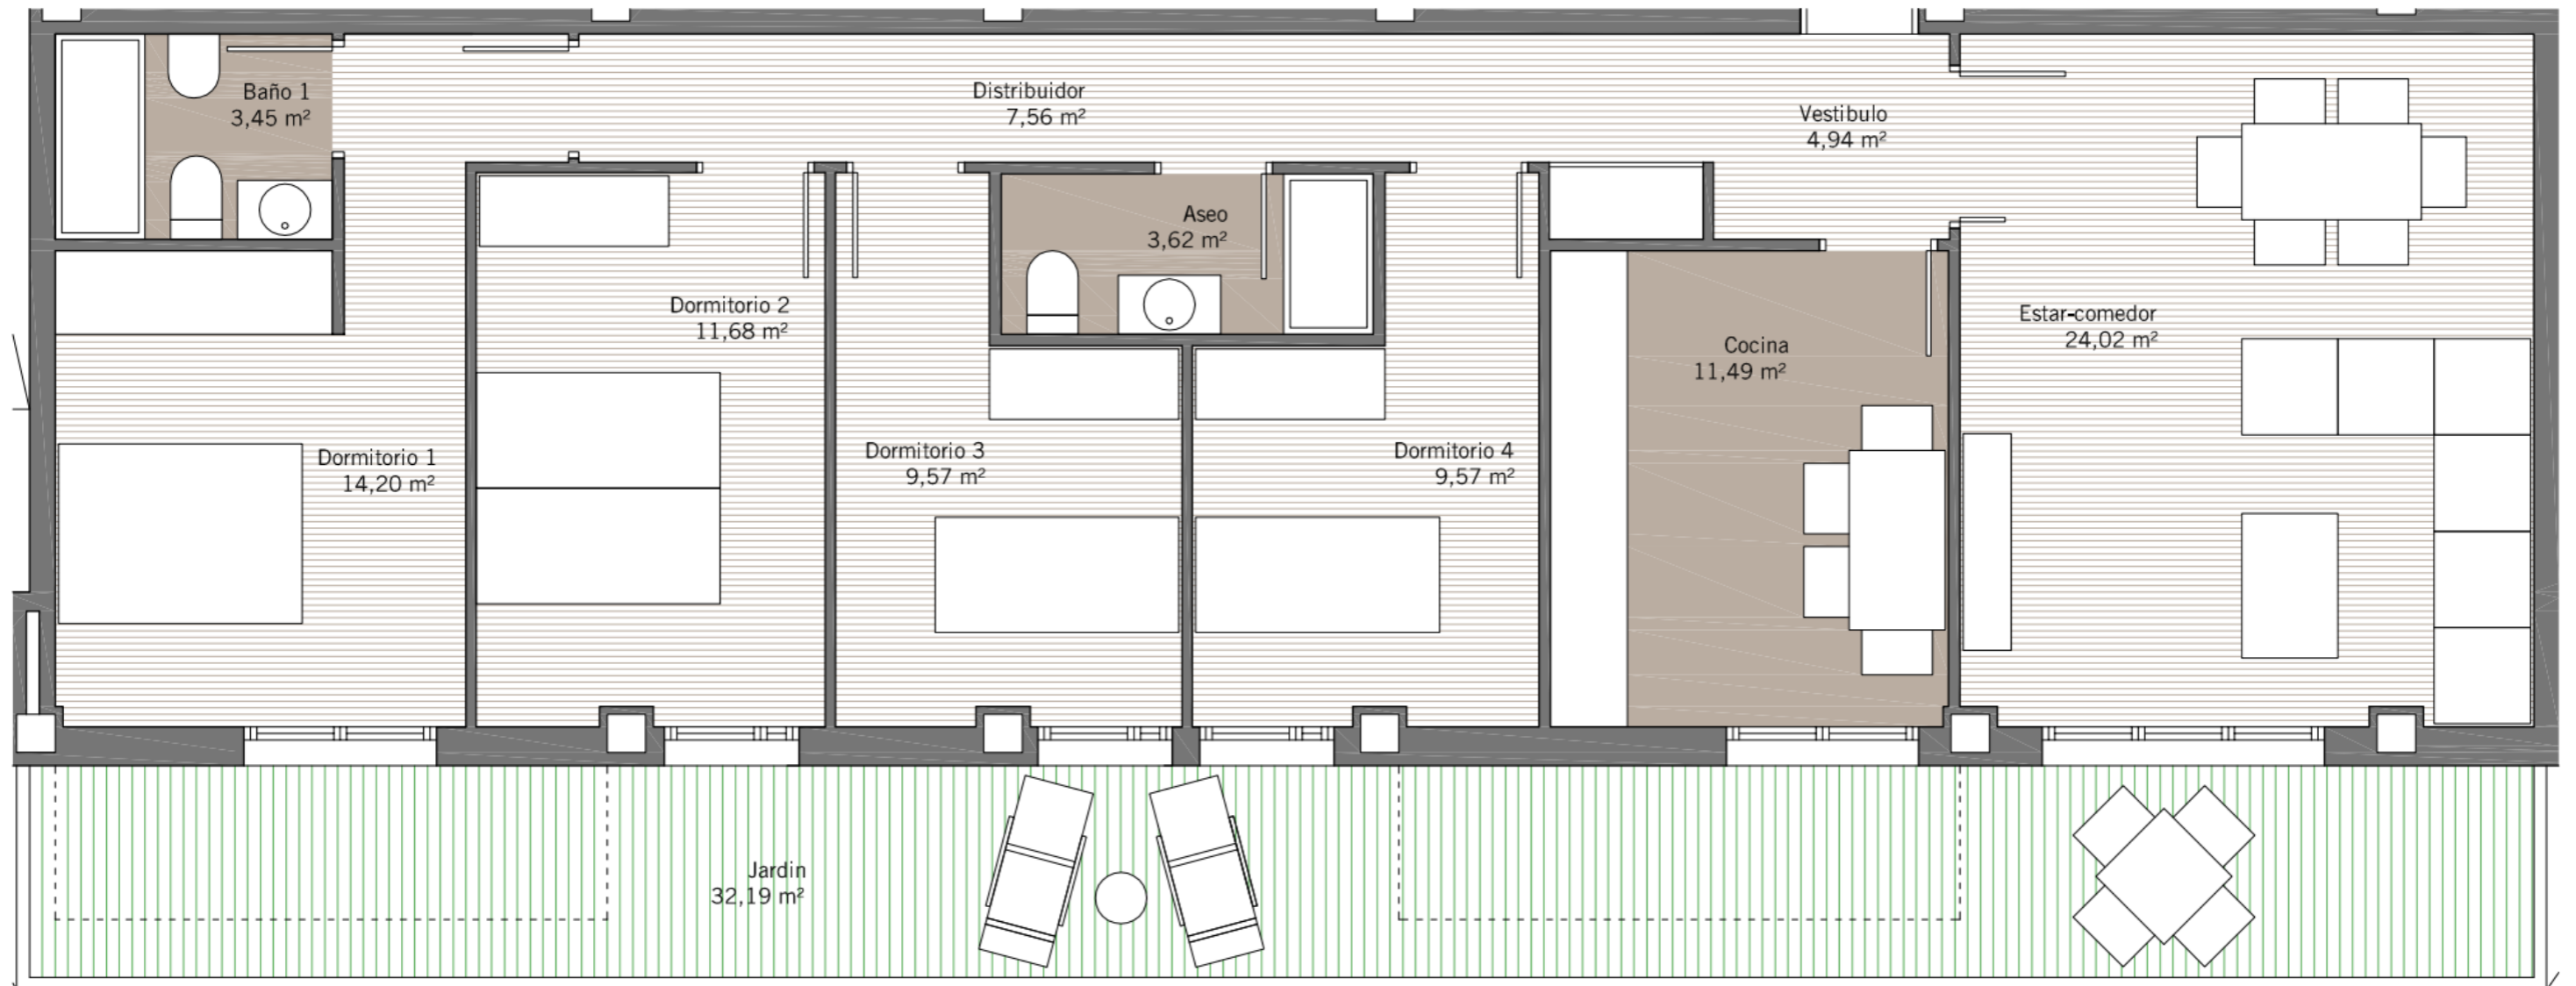

S.U. 100,10 m²
Jardin 32,19 m²



100
ARQUITECTOS

03

PLANTA SUPERFICIES
VIVIENDA TIPO 4D
Planta Baja
(2 uds.)

ESCALA 1/75
DICIEMBRE 2016

ESTUDIO PREVIO

MANZANA 1

SECTOR 9
SAN ADRIAN. NAVARRA