



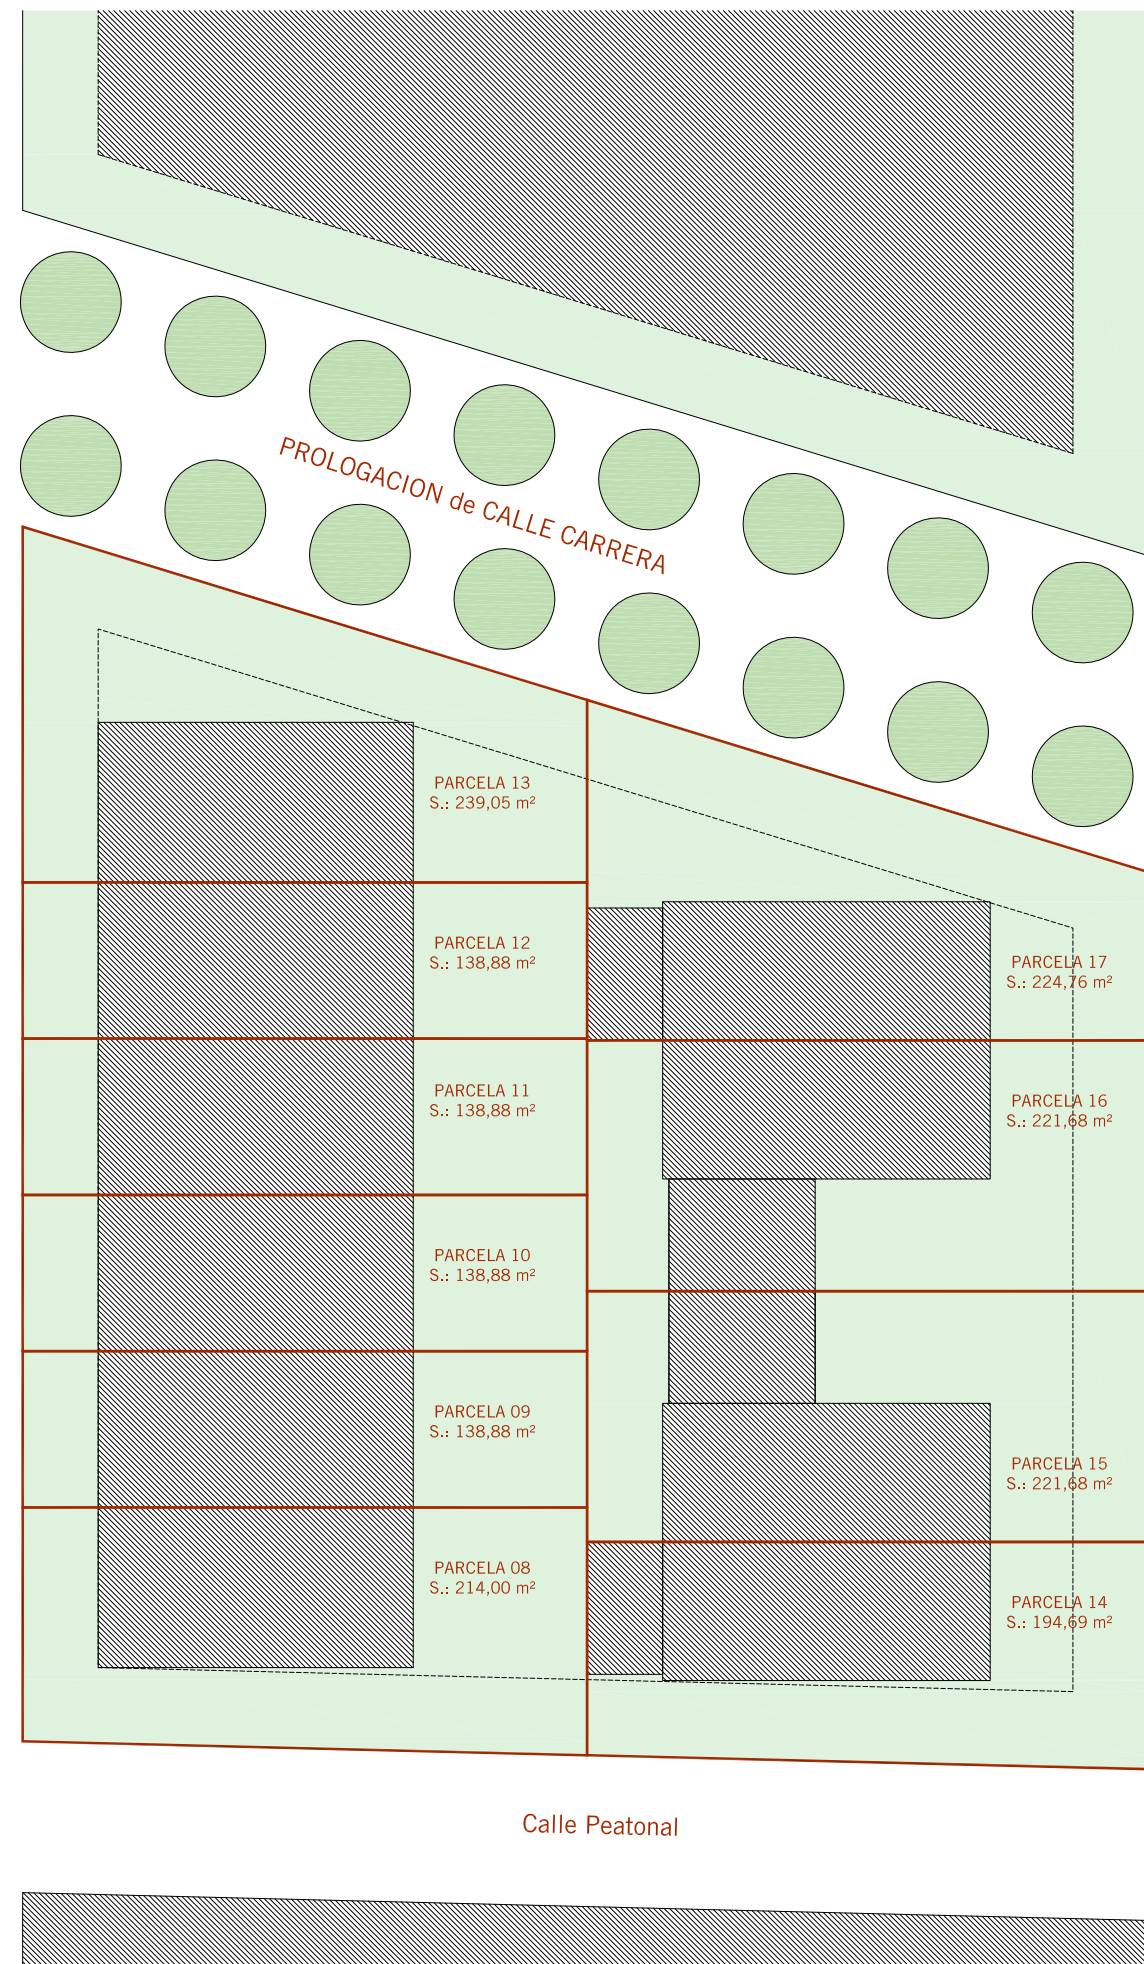

UNIFAMILIARES

*Rio*  
*Cidacos*

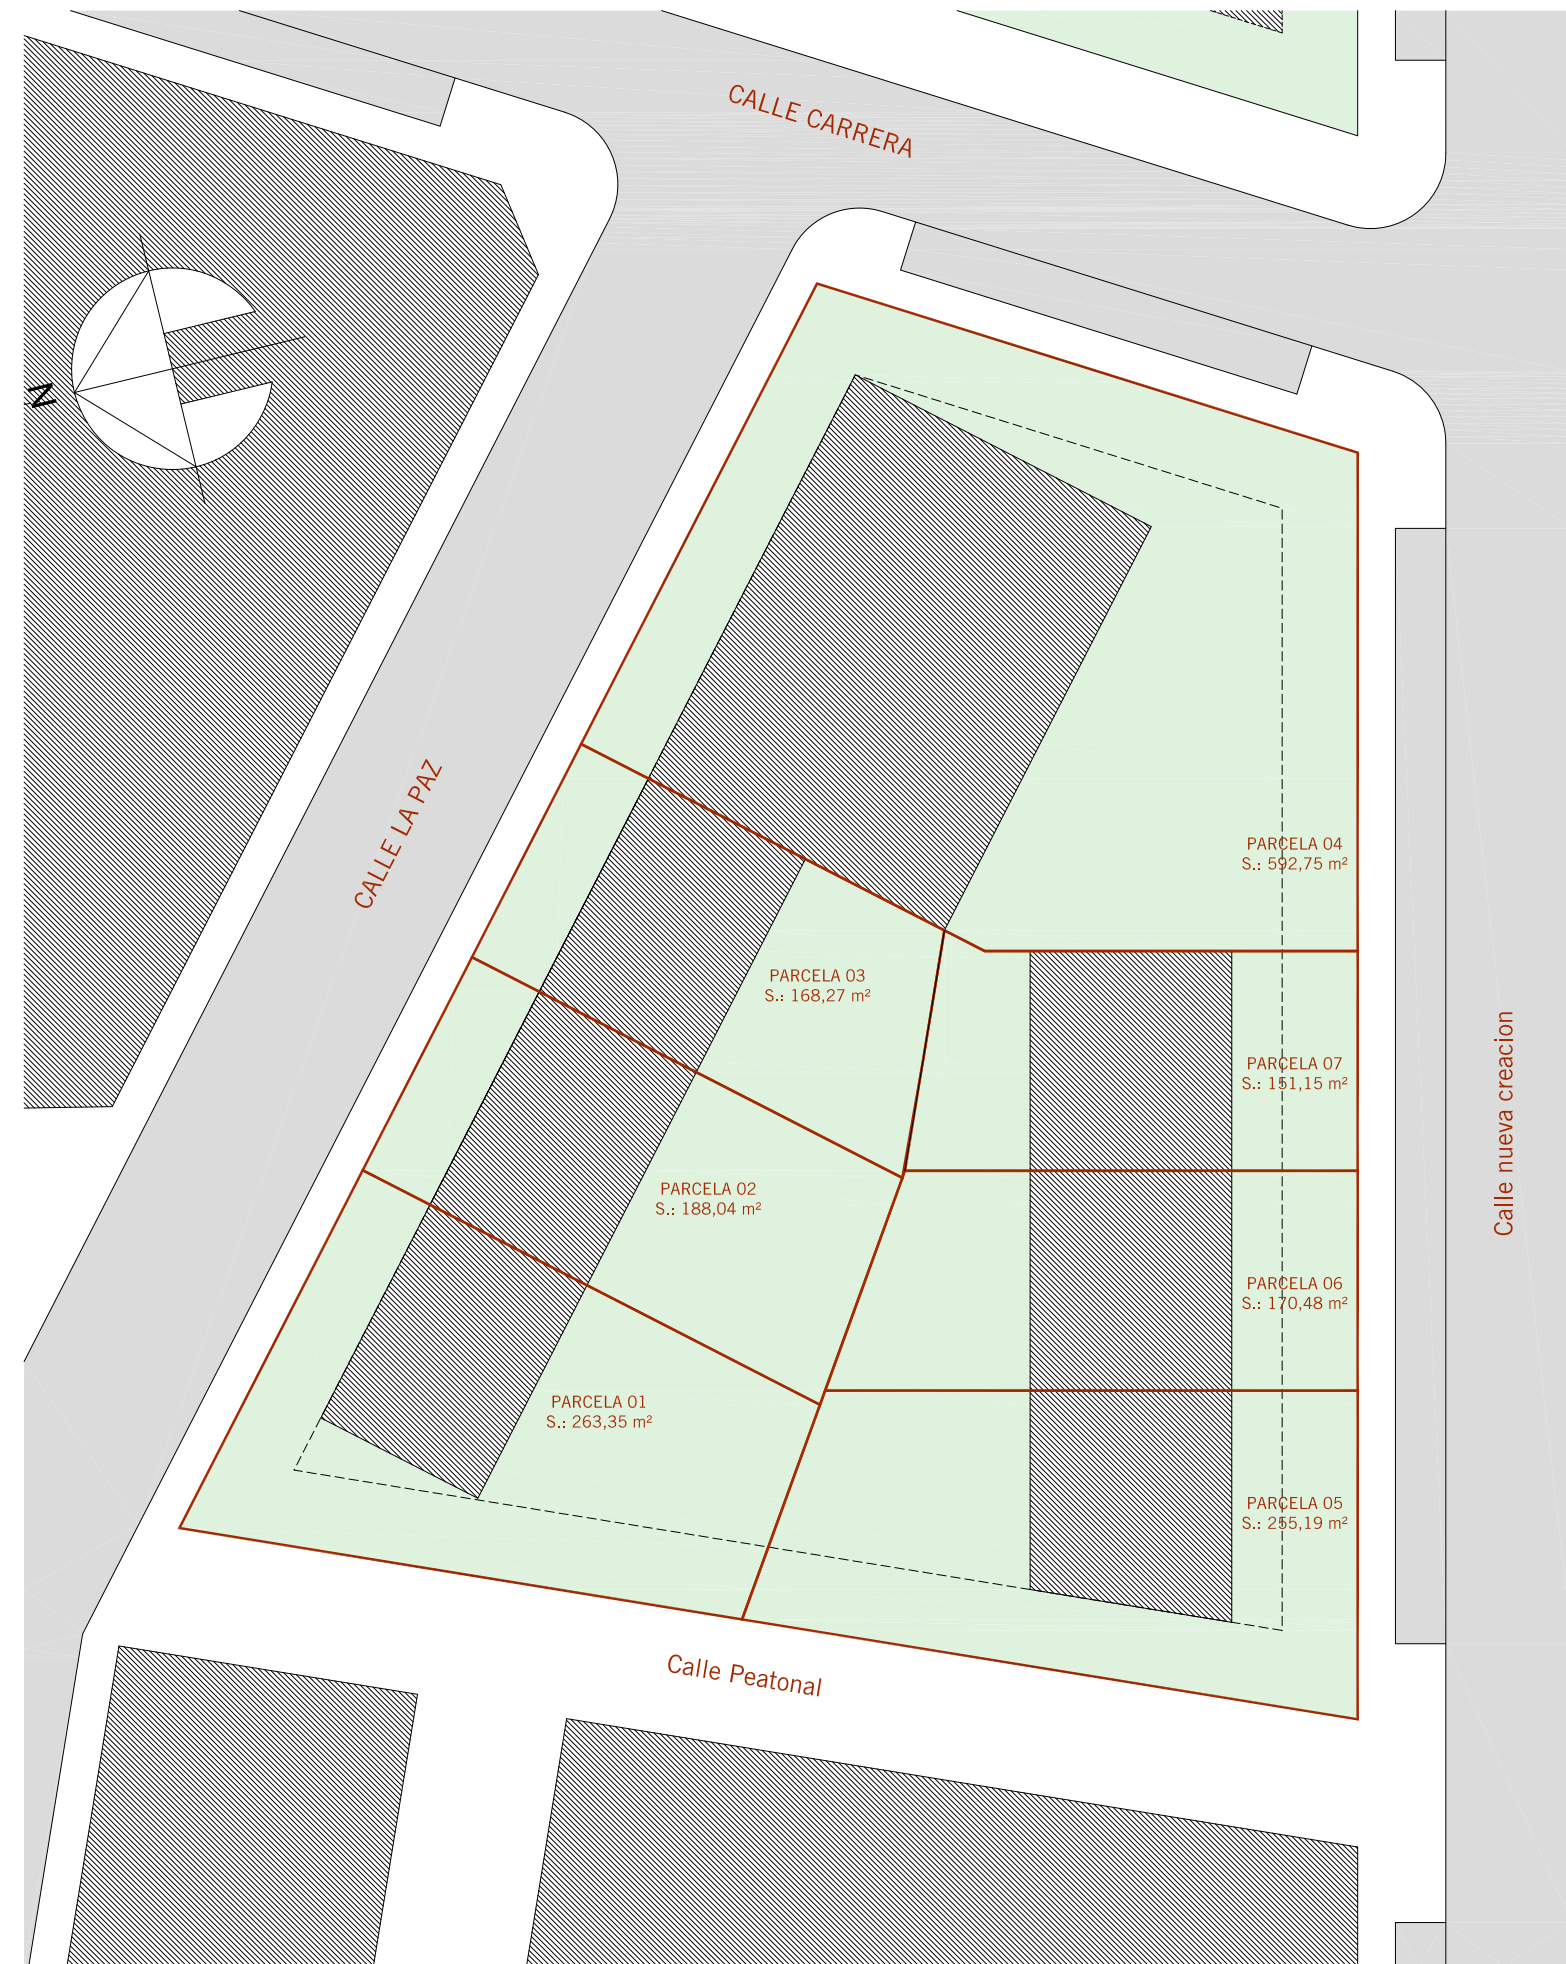

Parcela	Superficie
Parcela 1	263,35 m <sup>2</sup>
Parcela 2	188,04 m <sup>2</sup>
Parcela 3	168,27 m <sup>2</sup>
Parcela 4	592,75 m <sup>2</sup>
Parcela 5	255,19 m <sup>2</sup>
Parcela 6	170,48 m <sup>2</sup>
Parcela 7	151,15 m <sup>2</sup>
Parcela 8	214,00 m <sup>2</sup>
Parcela 9	138,88 m <sup>2</sup>
Parcela 10	138,88 m <sup>2</sup>
Parcela 11	138,88 m <sup>2</sup>
Parcela 12	138,88 m <sup>2</sup>
Parcela 13	239,05 m <sup>2</sup>
Parcela 14	194,69 m <sup>2</sup>
Parcela 15	221,68 m <sup>2</sup>
Parcela 16	221,68 m <sup>2</sup>
Parcela 17	224,76 m <sup>2</sup>



00

Planta general urbanización. PARCELAS

ESCALA 1/300  
Junio 2.016




ANTEPROYECTO

Viviendas Unifamiliares

UE 3.7  
QUEL. La Rioja.

PROMOTOR:  
LMB S.A.

100  
ARQUITECTOS

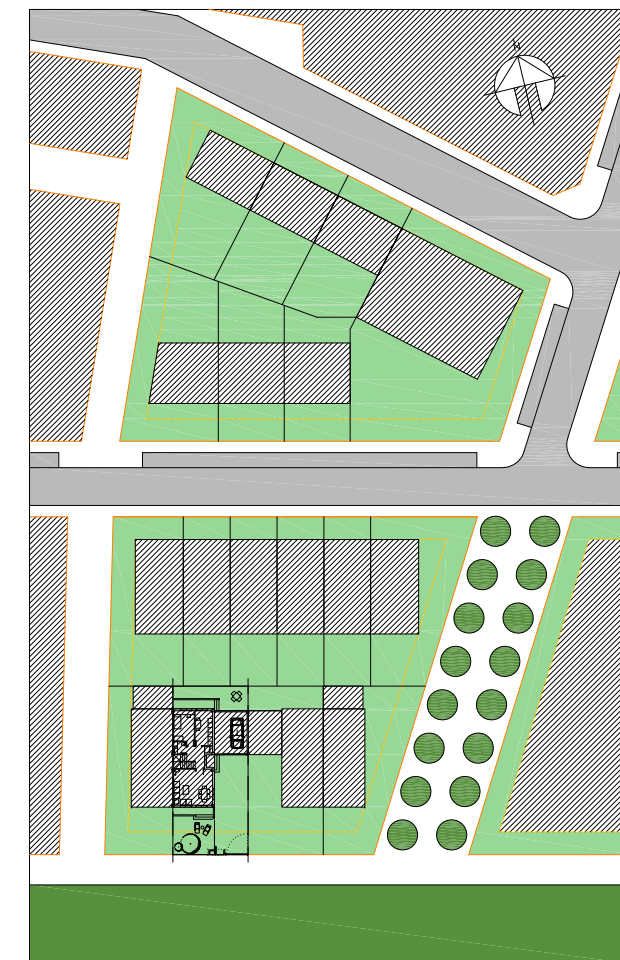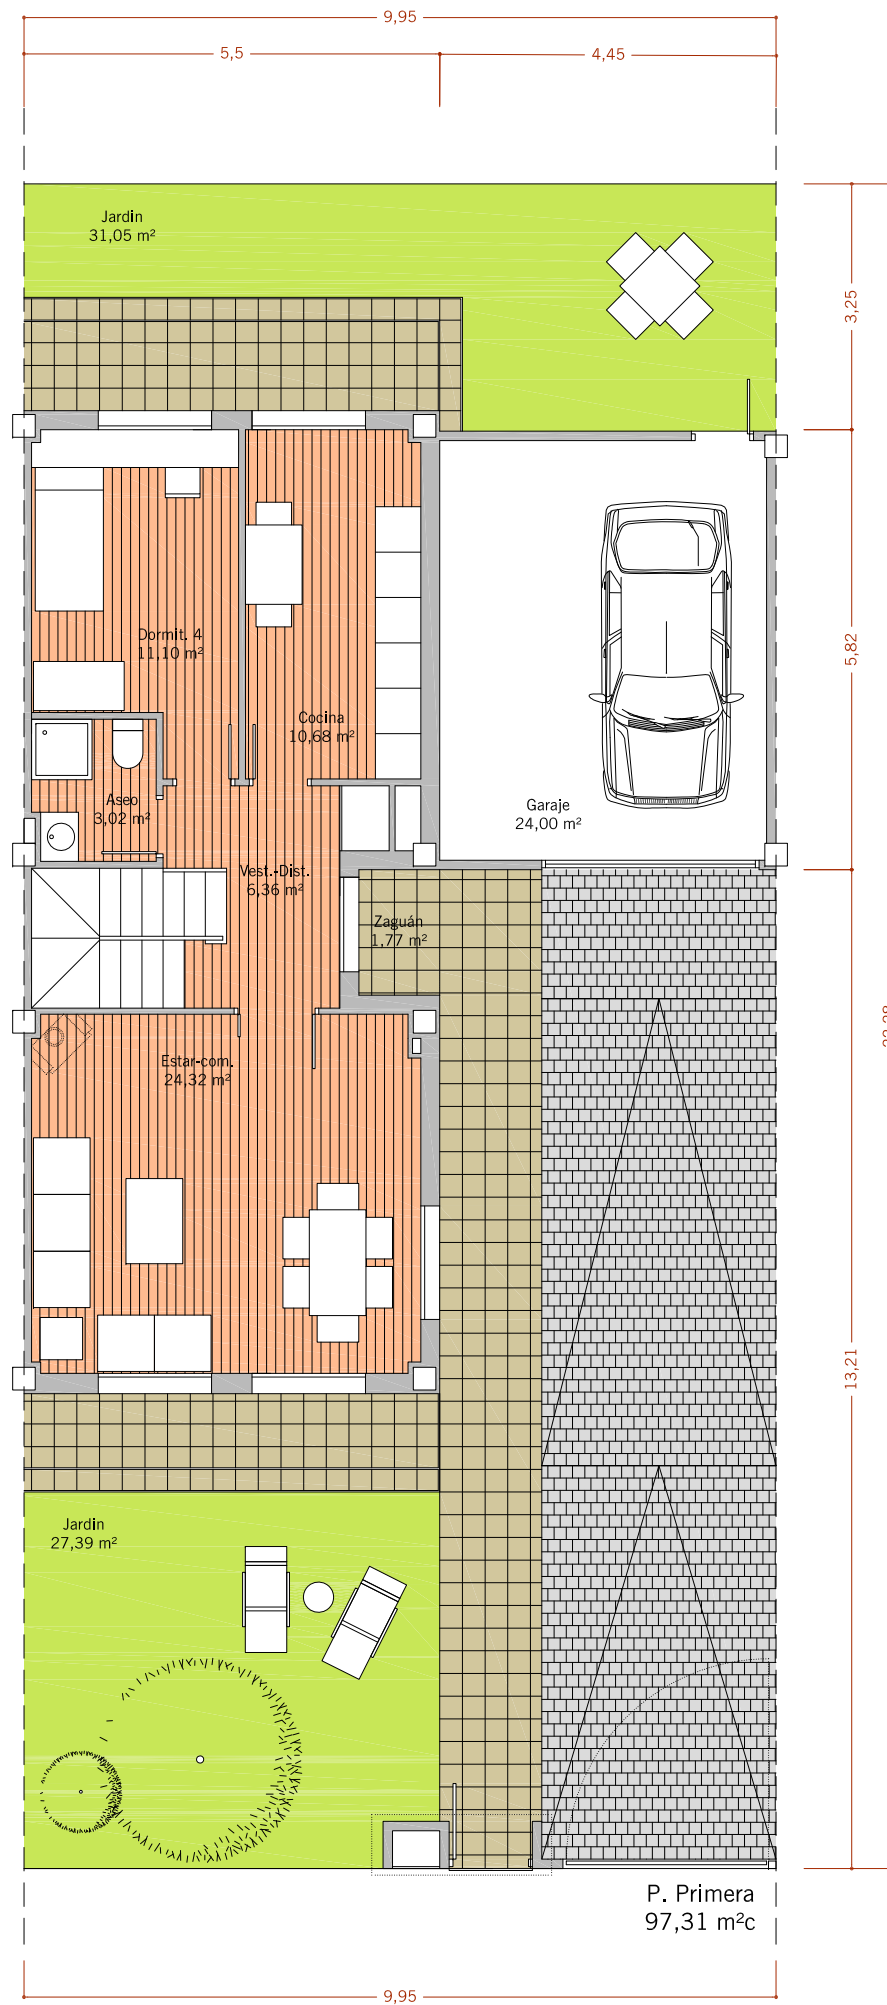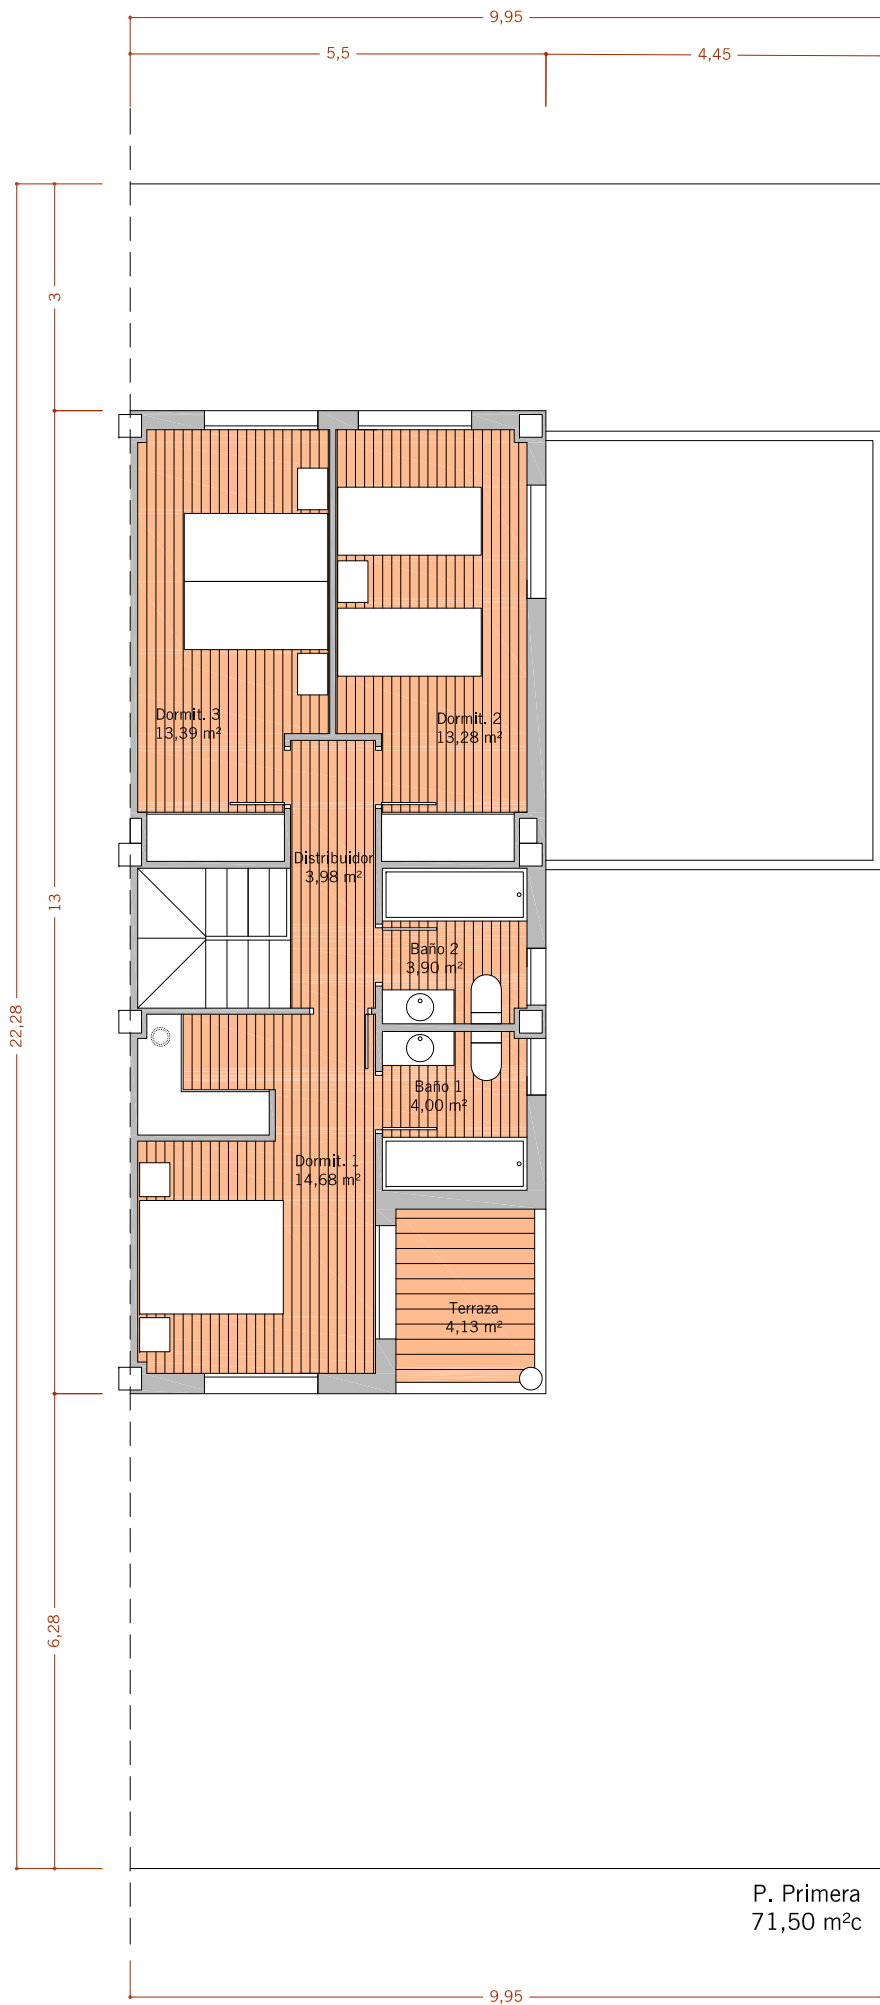

Vivienda Unifamiliar TIPO "A"

Cuadro de superficies útiles

Zaguán	1,77 m <sup>2</sup>
Vestíbulo-dist.	6,36 m <sup>2</sup>
Estar-comedor	24,32 m <sup>2</sup>
Cocina	10,68 m <sup>2</sup>
Aseo	3,02 m <sup>2</sup>
Dormitorio 4	11,10 m <sup>2</sup>
Garaje	24,00 m <sup>2</sup>
Distribuidor	3,98 m <sup>2</sup>
Dormitorio 1	14,68 m <sup>2</sup>
Baño 1	4,00 m <sup>2</sup>
Dormitorio 2	13,28 m <sup>2</sup>
Dormitorio 3	13,39 m <sup>2</sup>
Escalera	4,55 m <sup>2</sup>
Baño 2	3,90 m <sup>2</sup>
Terraza	4,13 m <sup>2</sup>
<b>TOTAL S.U.</b>	<b>143,16 m<sup>2</sup></b>

JARDÍN

Delantero jardín	27,39 m <sup>2</sup>
Delantero pav.	66,00 m <sup>2</sup>
Trasero	31,05 m <sup>2</sup>

Cuadro de superficies construidas

Planta Baja	97,31 m <sup>2</sup>
Planta Primera	71,50 m <sup>2</sup>
<b>TOTAL S.C.</b>	<b>168,81 m<sup>2</sup></b>

01

Planta Baja, 1ª  
Planta de conjunto.  
VIV. UNIFAMILIAR Tipo "A"

ESCALA 1/100  
Abril 2.016

ANTEPROYECTO


Viviendas Unifamiliares

UE 3.7  
QUEL- La Rioja.


PROMOTOR:  
LMB S.A.

100  
ARQUITECTOS




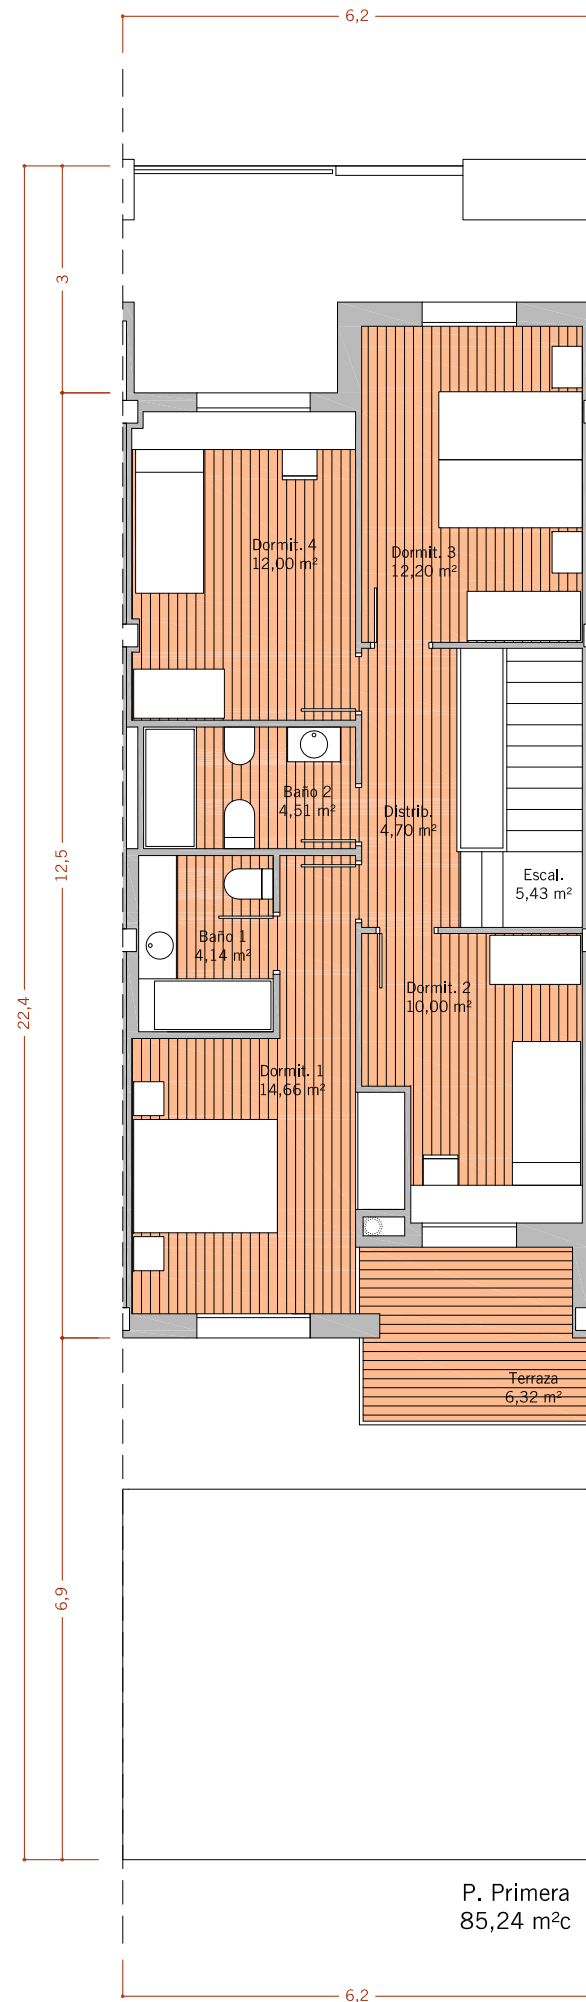

P. Primera  
85,24 m²c

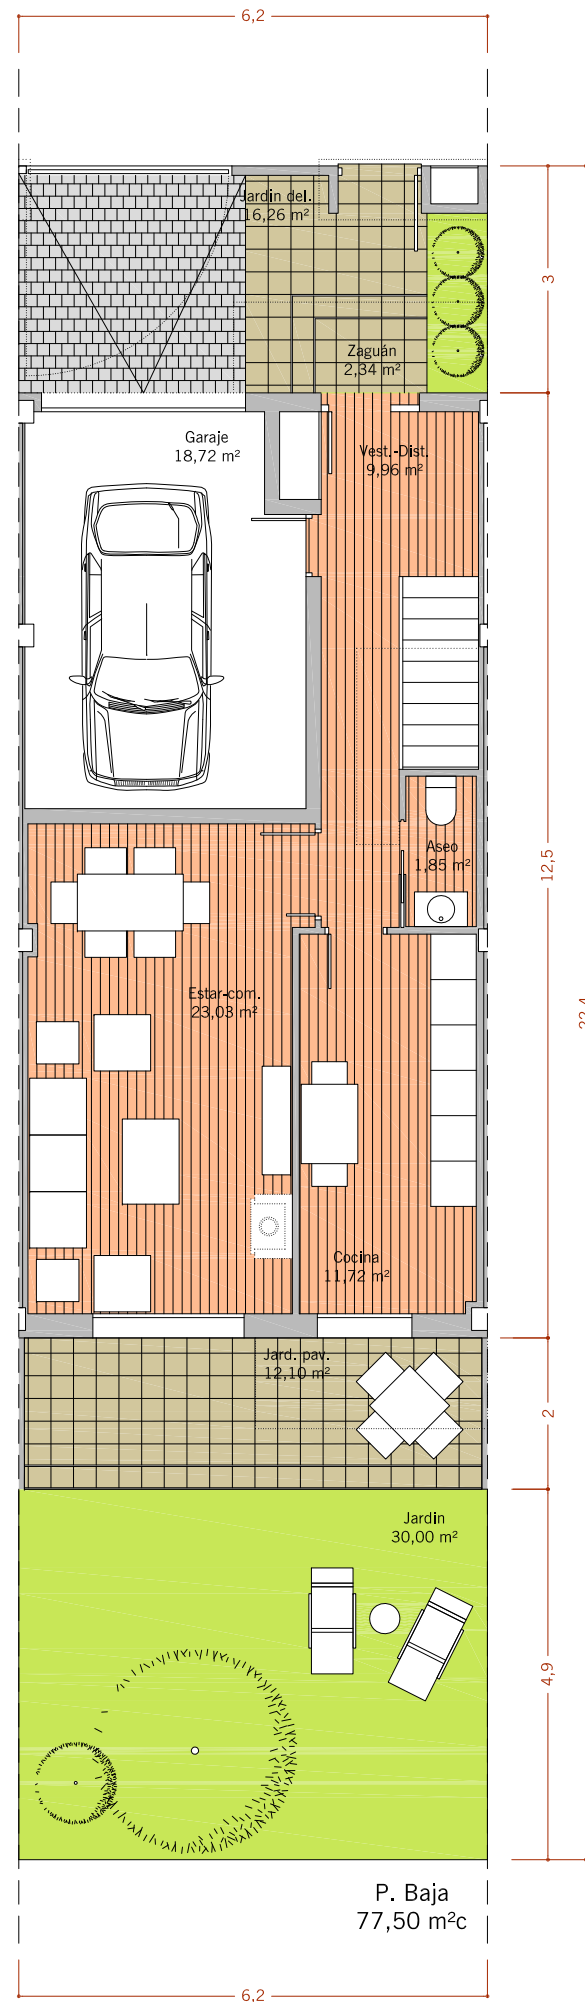

P. Baja  
77,50 m²c

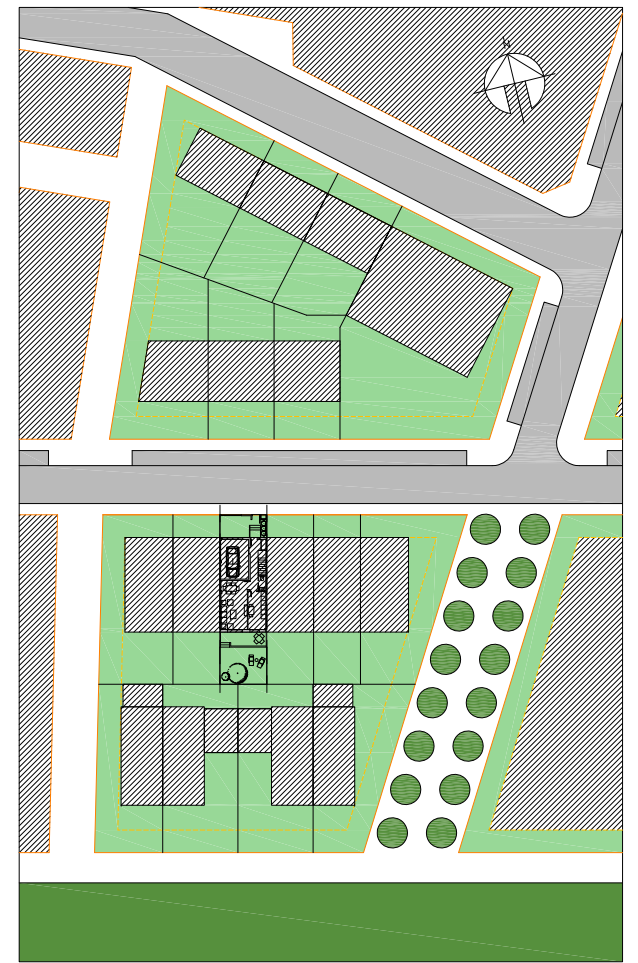

Vivienda Unifamiliar TIPO "B"

Cuadro de superficies útiles

Zaguán	2,34 m²
Vestibulo-dist.	9,96 m²
Estar-comedor	23,03 m²
Cocina	11,72 m²
Aseo	1,85 m²
Escalera	5,43 m²
Garaje	18,72 m²
Distribuidor	4,70 m²
Dormitorio 1	14,20 m²
Baño 1	4,14 m²
Dormitorio 2	10,00 m²
Dormitorio 3	12,20 m²
Dormitorio 4	12,00 m²
Baño 2	4,51 m²
Terraza	6,32 m²
<b>TOTAL S.U.</b>	<b>141,12 m²</b>

JARDIN	
Delantero	16,26 m²
Trasero pav.	12,10 m²
Trasero jardin	30,00 m²

Cuadro de superficies construidas

Planta Baja	77,50 m²
Planta Primera	85,24 m²
<b>TOTAL S.C.</b>	<b>162,74 m²</b>

02

Planta Baja, 1ª  
Planta de conjunto.  
VIV. UNIFAMILIAR Tipo "B"

ESCALA 1/100  
Abril 2.016

ANTEPROYECTO




Viviendas Unifamiliares

UE 3.7  
QUEL. La Rioja.

PROMOTOR:  
LMB S.A.

100  
ARQUITECTOS



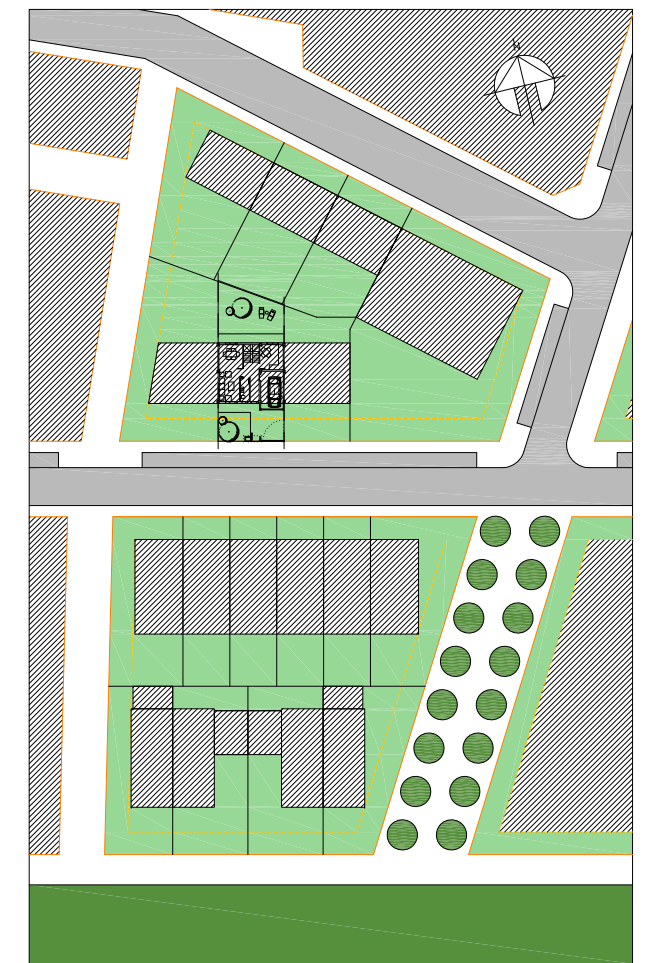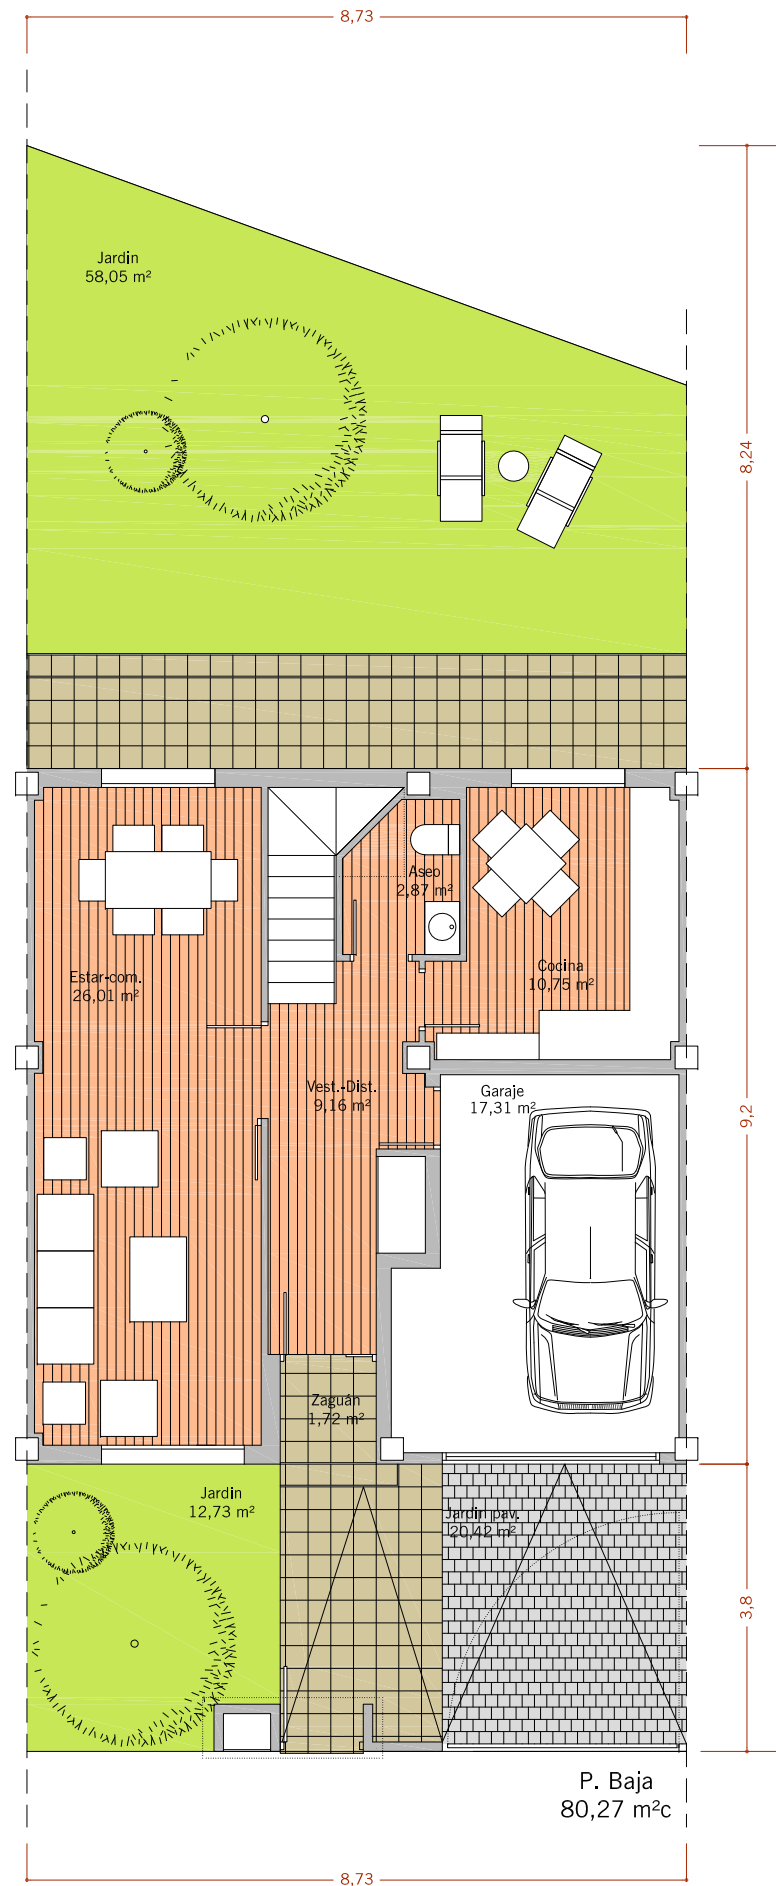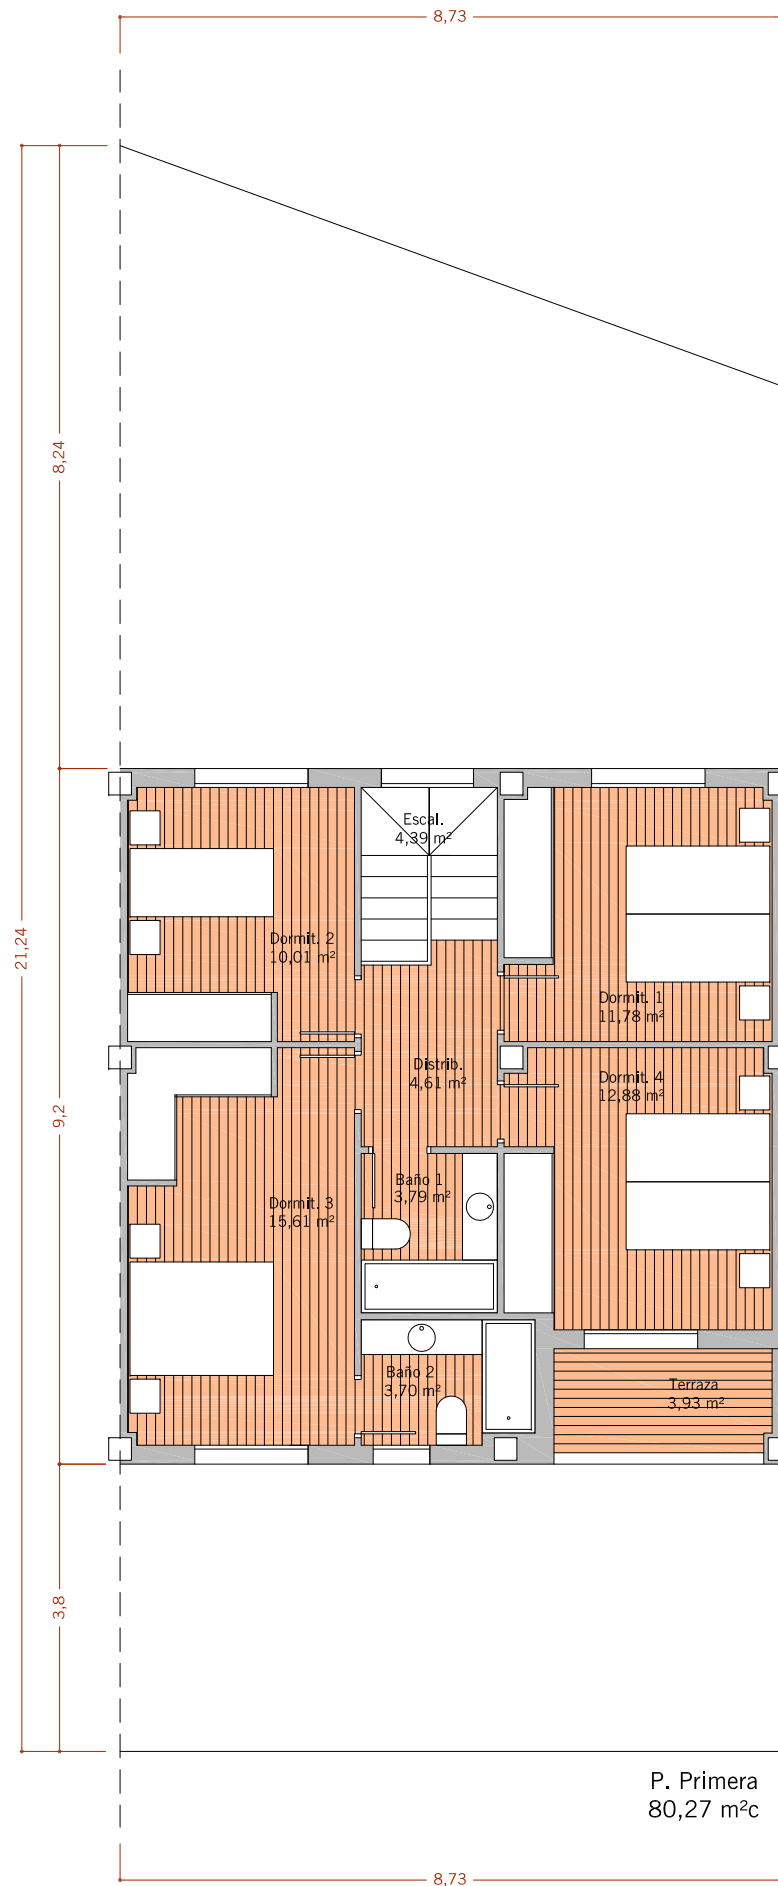

Vivienda Unifamiliar TIPO "C"	
Cuadro de superficies utiles	
Zaguán	1,72 m <sup>2</sup>
Vestíbulo-dist.	9,16 m <sup>2</sup>
Estar-comedor	26,01 m <sup>2</sup>
Cocina	10,76 m <sup>2</sup>
Aseo	2,87 m <sup>2</sup>
Escalera	4,39 m <sup>2</sup>
Garaje	17,31 m <sup>2</sup>
Distribuidor	4,61 m <sup>2</sup>
Dormitorio 1	11,78 m <sup>2</sup>
Baño 1	3,79 m <sup>2</sup>
Dormitorio 2	10,01 m <sup>2</sup>
Dormitorio 3	15,61 m <sup>2</sup>
Baño 2	3,70 m <sup>2</sup>
Dormitorio 4	12,88 m <sup>2</sup>
Terraza	3,93 m <sup>2</sup>
<b>TOTAL S.U.</b>	<b>138,53 m<sup>2</sup></b>
JARDIN	
Delantero jardín	12,73 m <sup>2</sup>
Delantero pav.	20,42 m <sup>2</sup>
Trasero jardín	58,05 m <sup>2</sup>
Cuadro de superficies construidas	
Planta Baja	80,27 m <sup>2</sup>
Planta Primera	80,27 m <sup>2</sup>
<b>TOTAL S.C.</b>	<b>160,54 m<sup>2</sup></b>

03

Planta Baja, 1ª  
Planta de conjunto.  
VIV. UNIFAMILIAR Tipo "C"

ESCALA 1/100  
Abril 2.016

ANTEPROYECTO

Viviendas Unifamiliares

UE 3.7  
QUEL. La Rioja.

PROMOTOR:  
LMB S.A.

100  
ARQUITECTOS

