



PLANTA BAJA TIPO D e:1/75

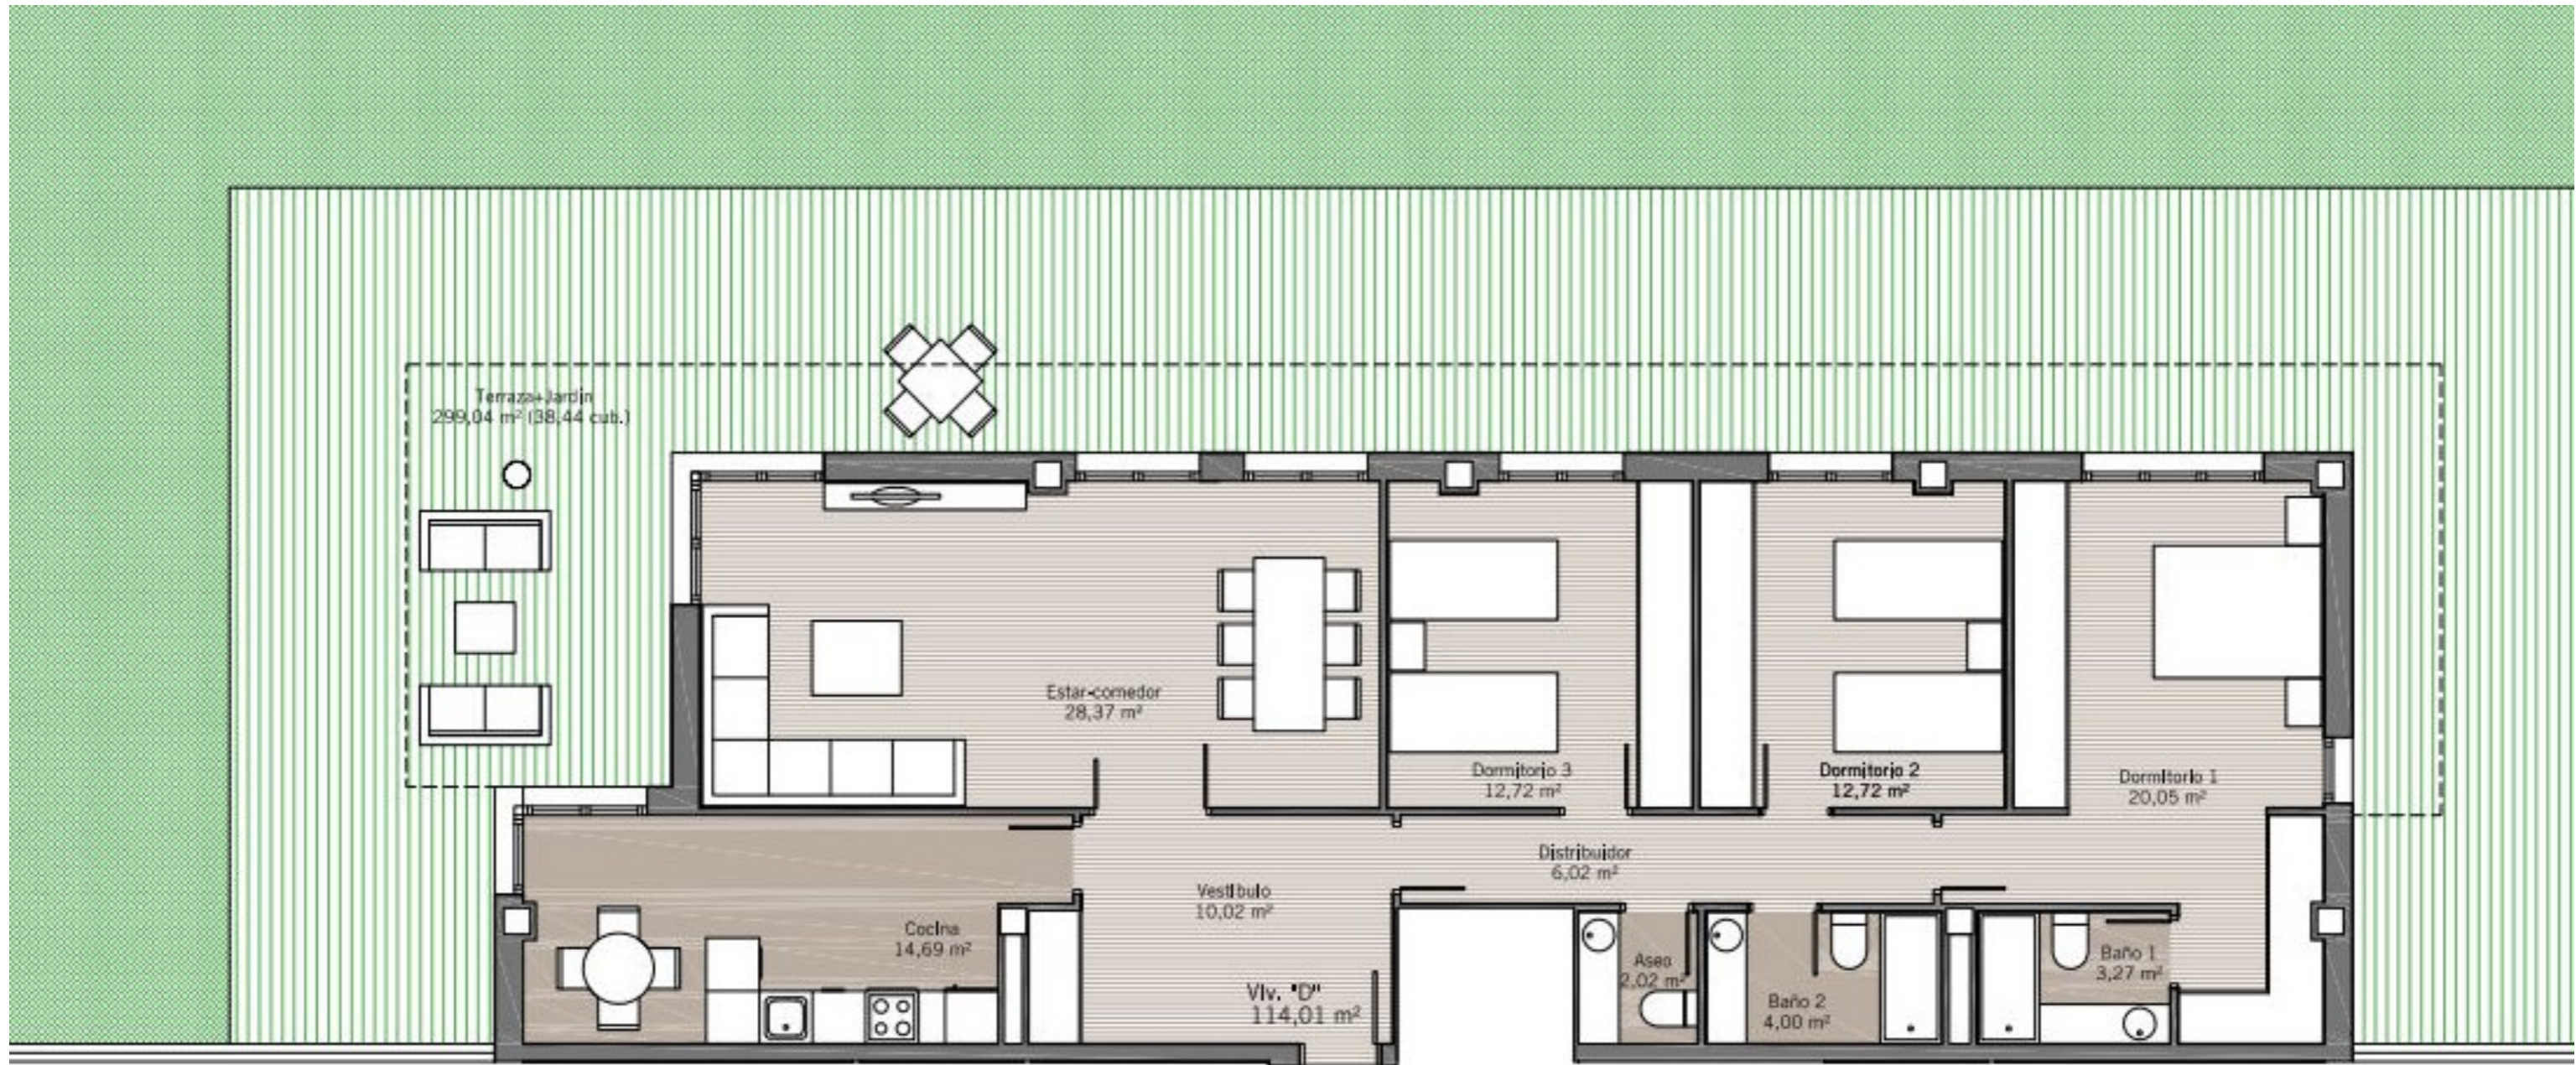

100
ARQUITECTOS

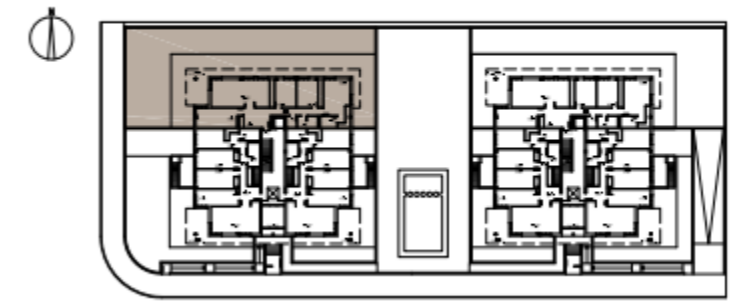

IREQUA
GRUPO EMPRESARIAL