




Imágenes de carácter orientativo, pueden sufrir modificaciones en el desarrollo del proyecto. El amueblamiento reflejado tiene únicamente efecto decorativo, no se incluye en el proyecto. No constituye documento contractual.

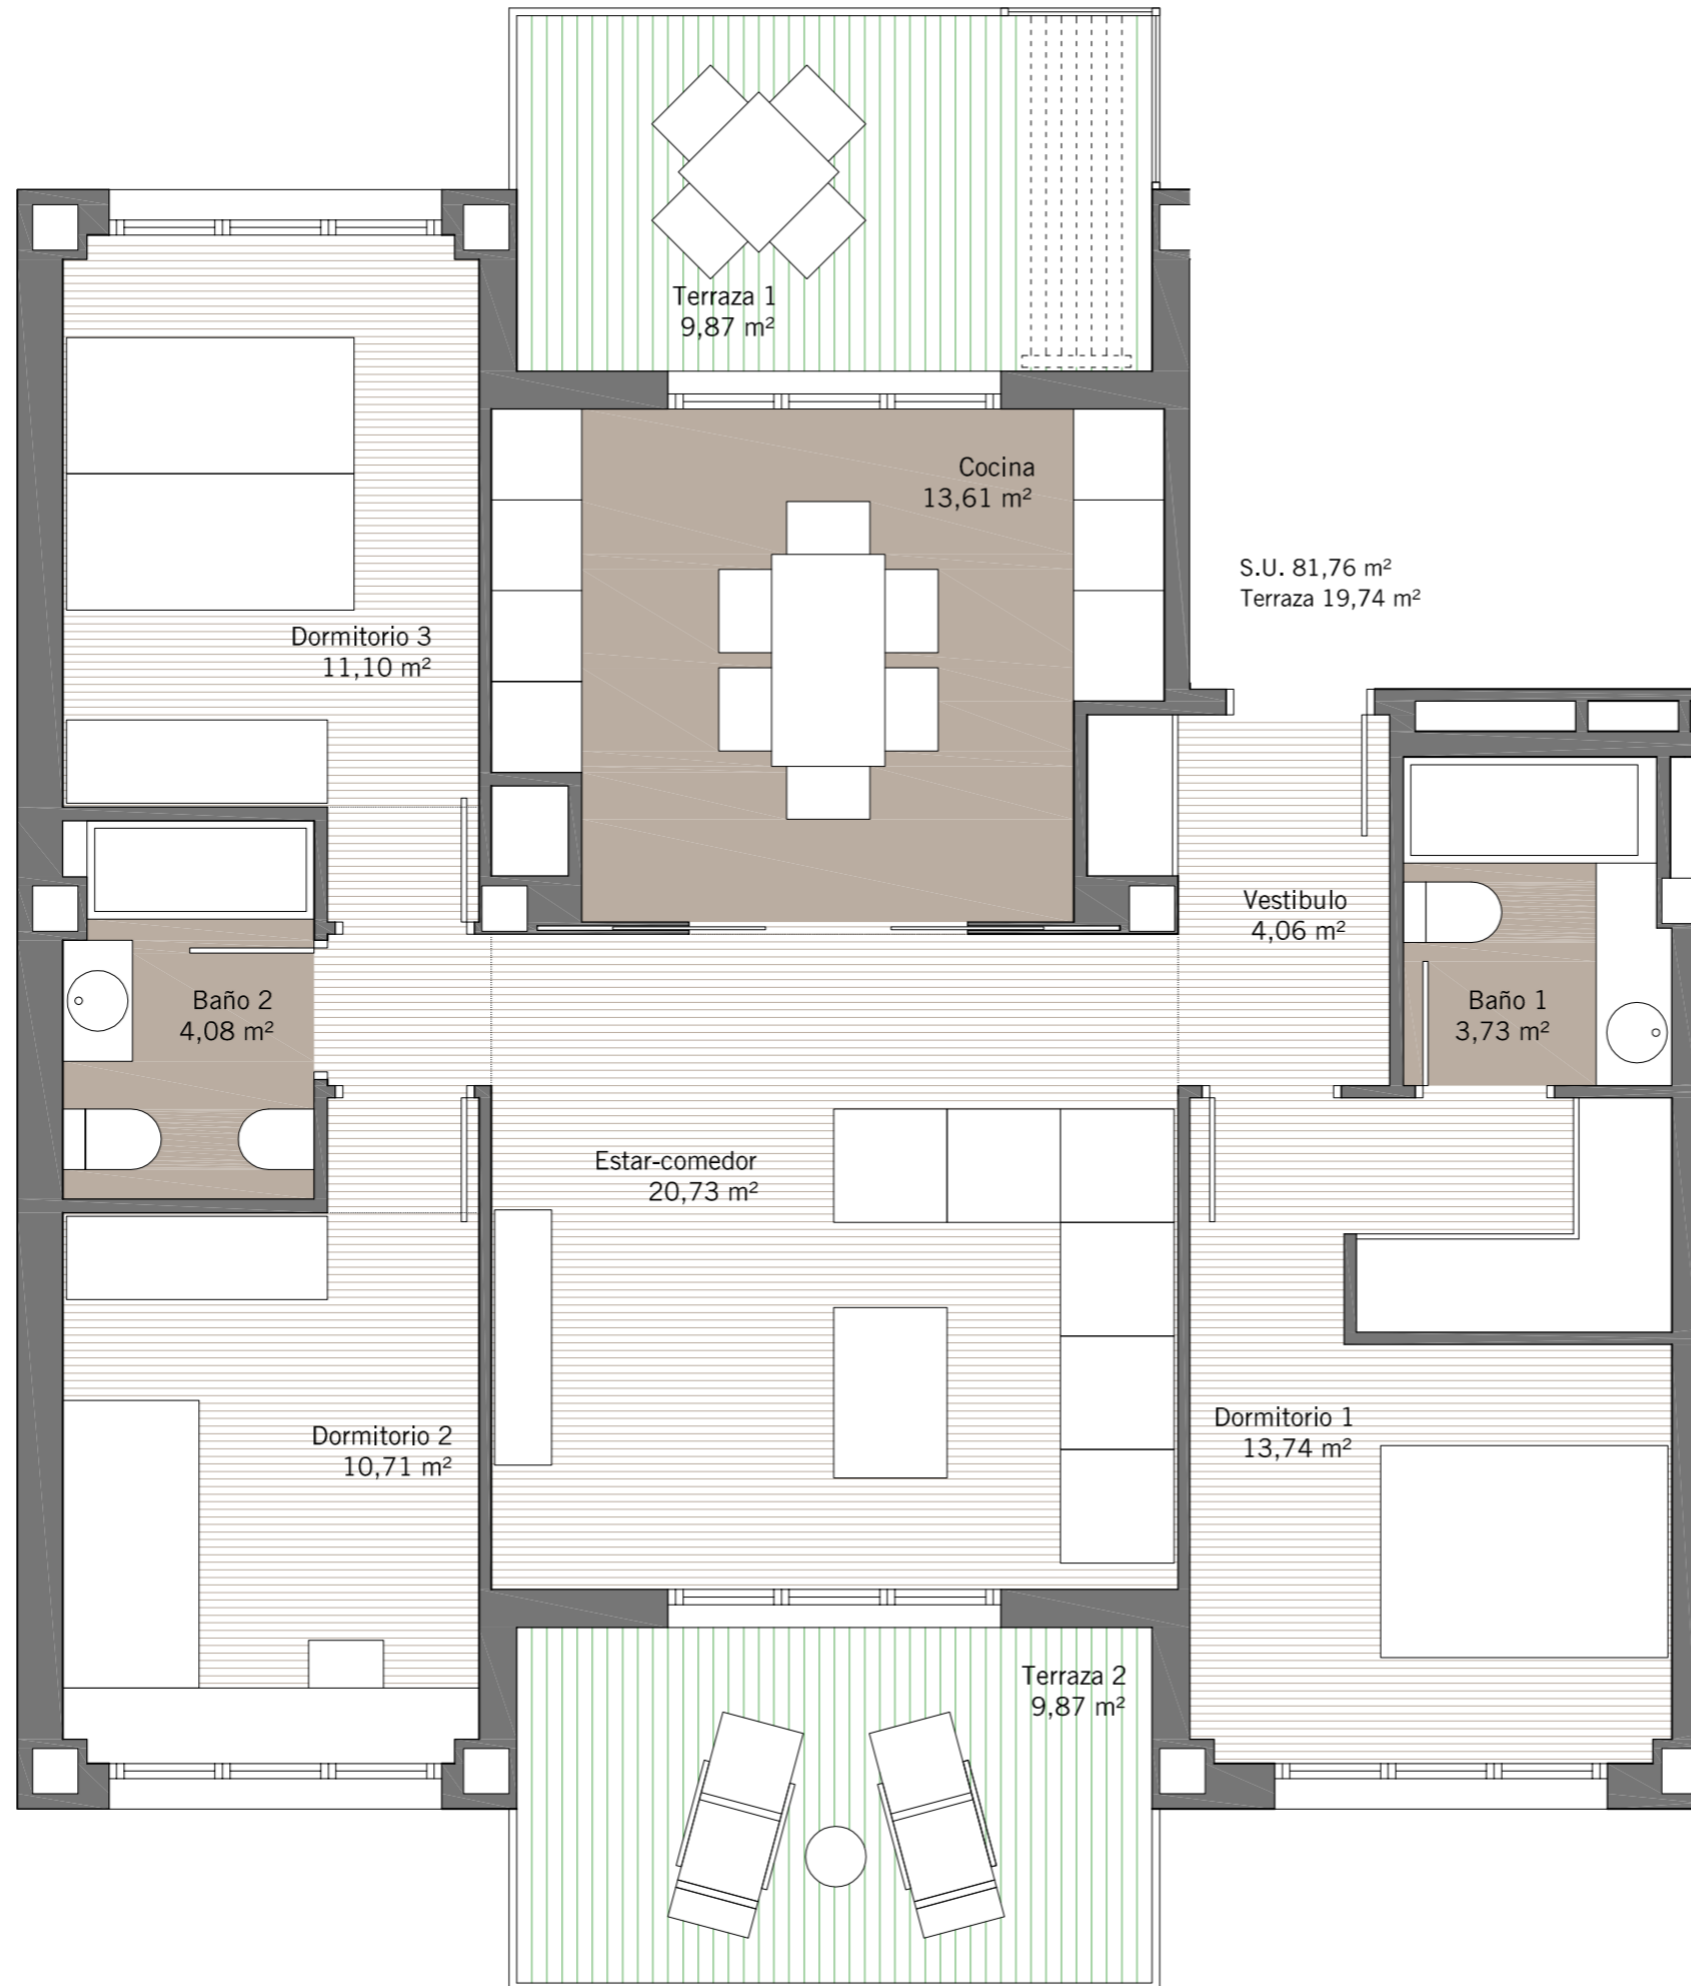

04

PLANTA SUPERFICIES  
VIVIENDA TIPO 3D  
Plantas 1-2-3-4  
(28 uds.)

ESCALA 1/50  
DICIEMBRE 2016

ESTUDIO PREVIO

MANZANA 1

SECTOR 9  
SAN ADRIAN. NAVARRA

PROMOTOR:  
LMB S.A.

100  
ARQUITECTOS