



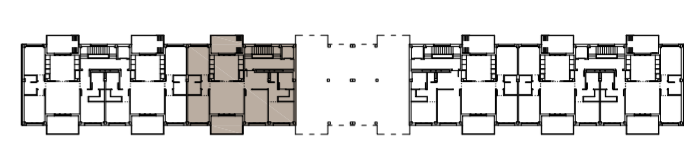

Imágenes de carácter orientativo, pueden sufrir modificaciones en el desarrollo del proyecto. El amueblamiento reflejado tiene únicamente efecto decorativo, no se incluye en el proyecto. No constituye documento contractual.

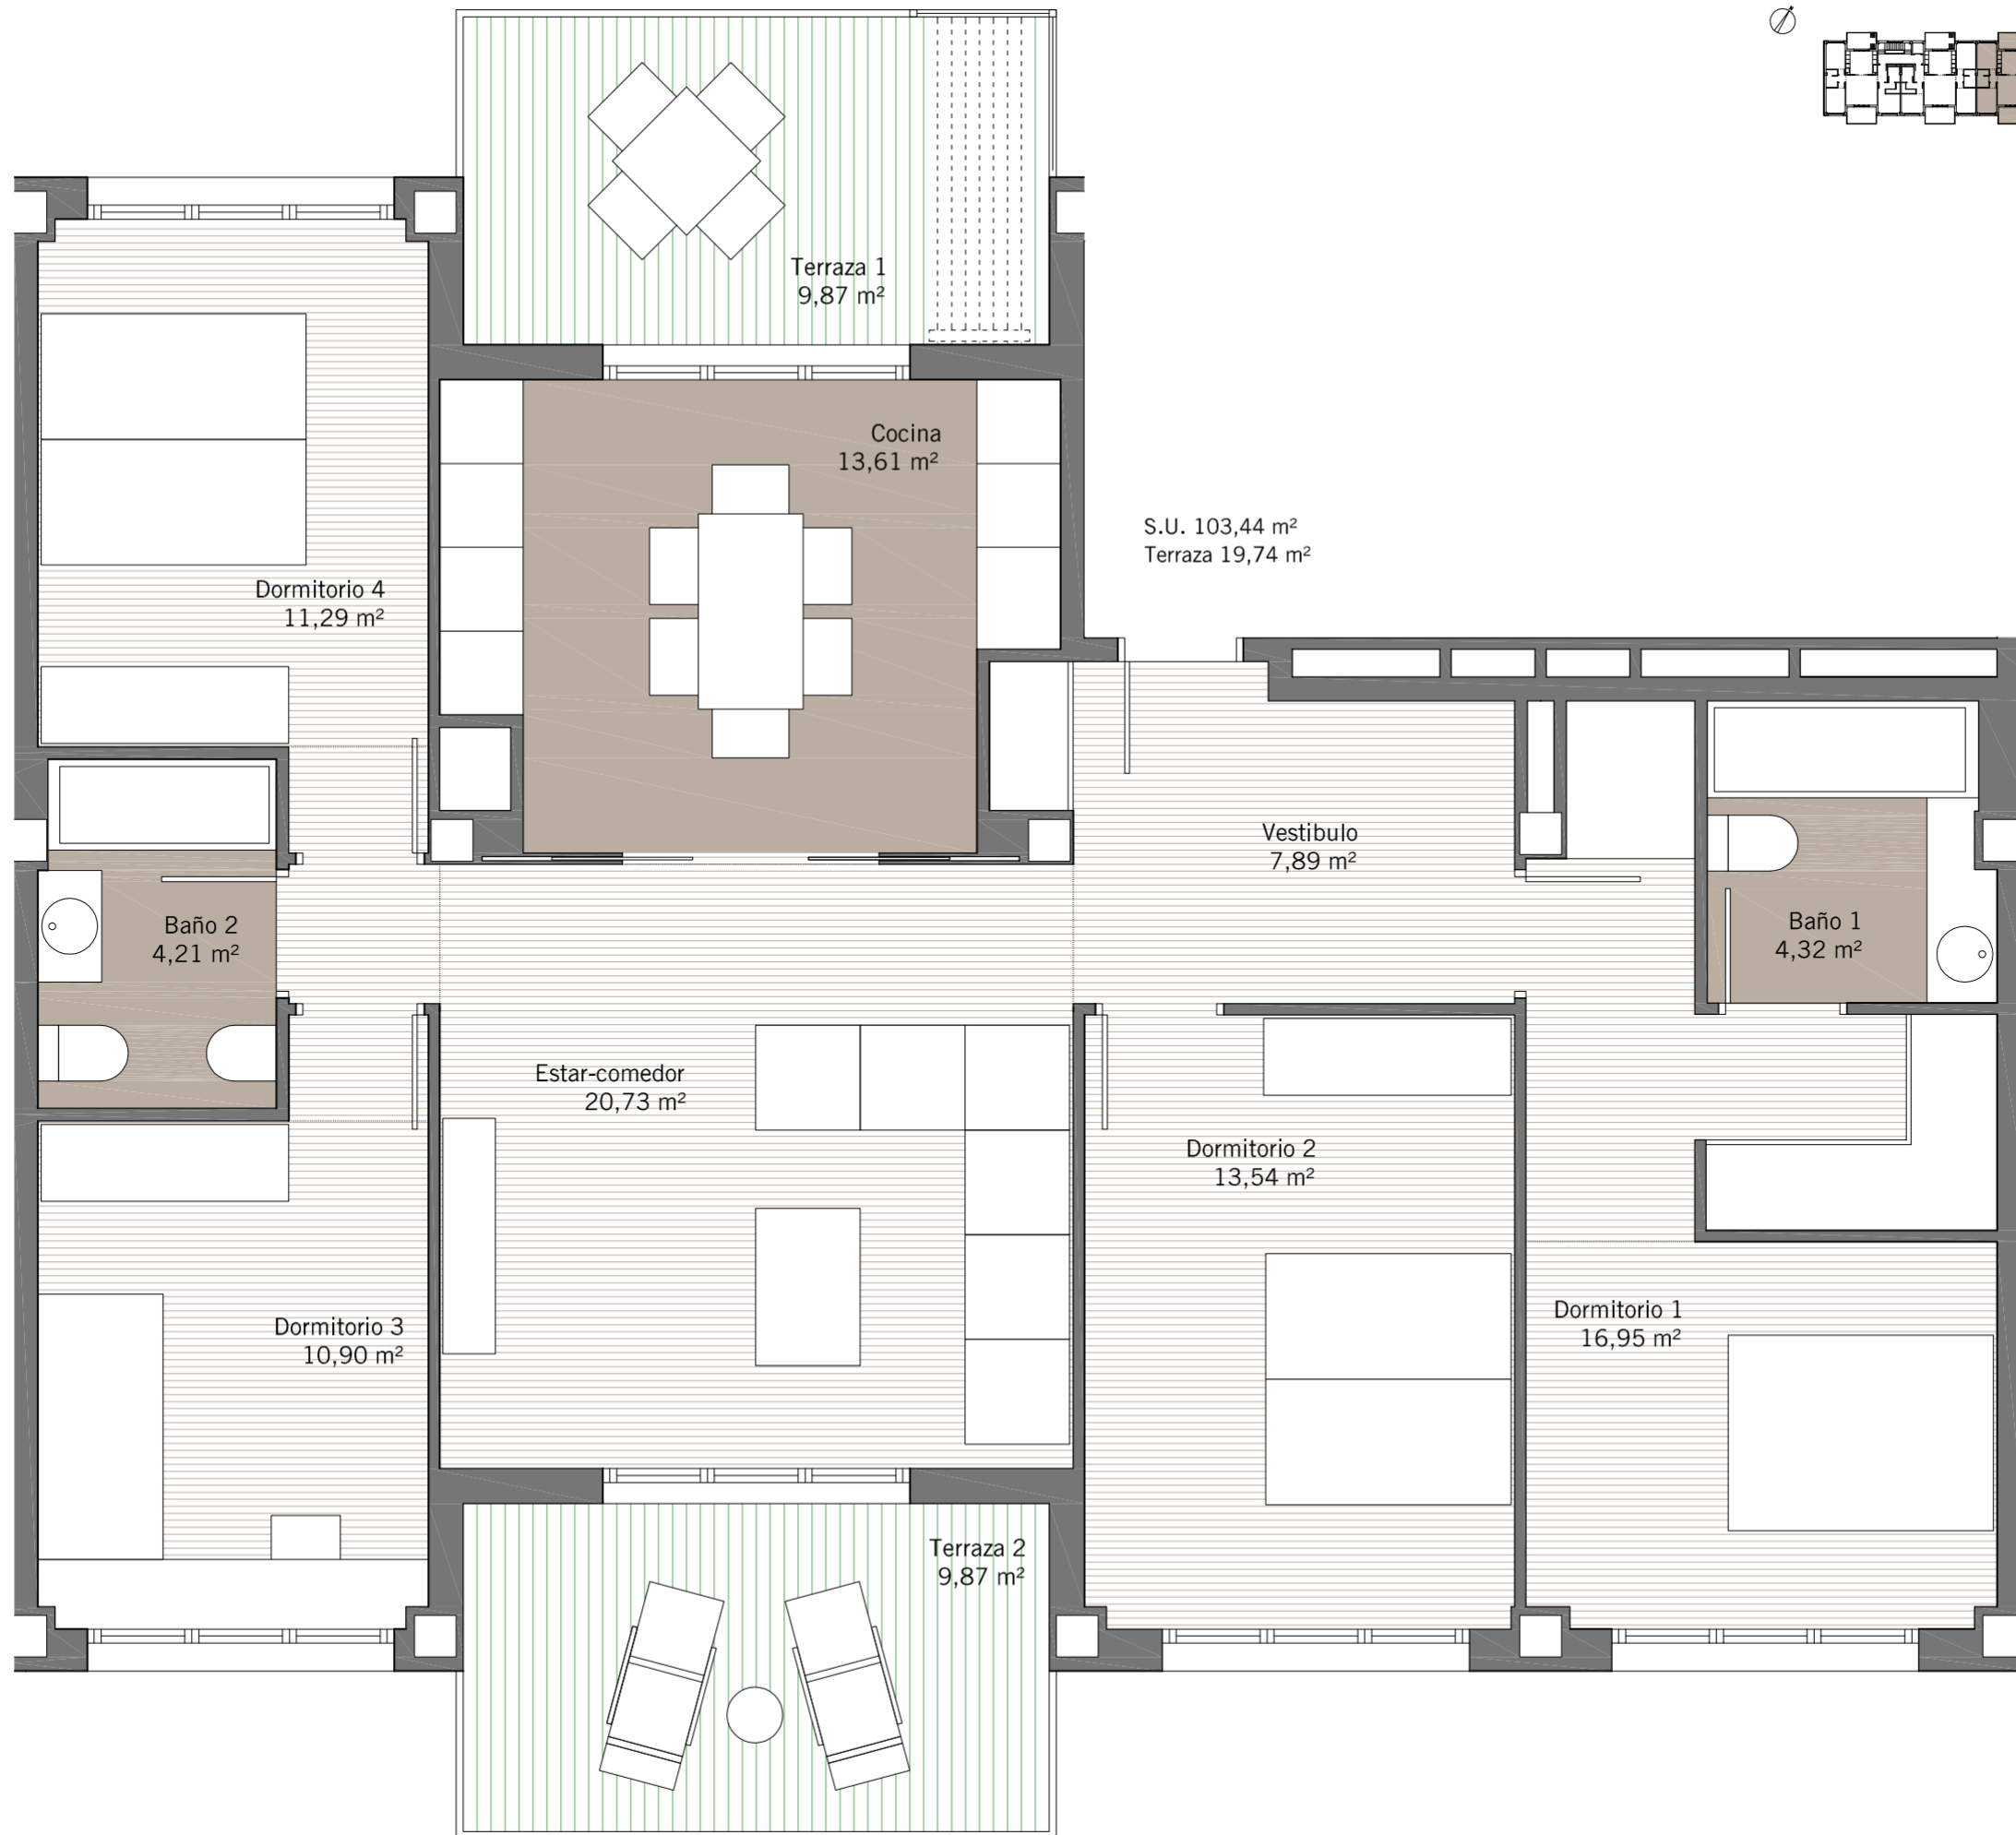

05

PLANTA SUPERFICIES
VIVIENDA TIPO 4D
Planta 1ª
(2 uds.)

ESCALA 1/50
DICIEMBRE 2016

ESTUDIO PREVIO

MANZANA 1

SECTOR 9
SAN ADRIAN. NAVARRA

PROMOTOR:
LMB S.A.

100
ARQUITECTOS