


E1 1A E: 1/50	S.U.C.	68,93 m ²
	S.U.A.	9,92 m ²
	S.U.T.	78,85 m ²

NOTA
LAS SUPERFICIES PUEDEN SUFRIR PEQUEÑAS VARIACIONES EN FUNCIÓN DEL PROYECTO DE EJECUCIÓN DEFINITIVO.

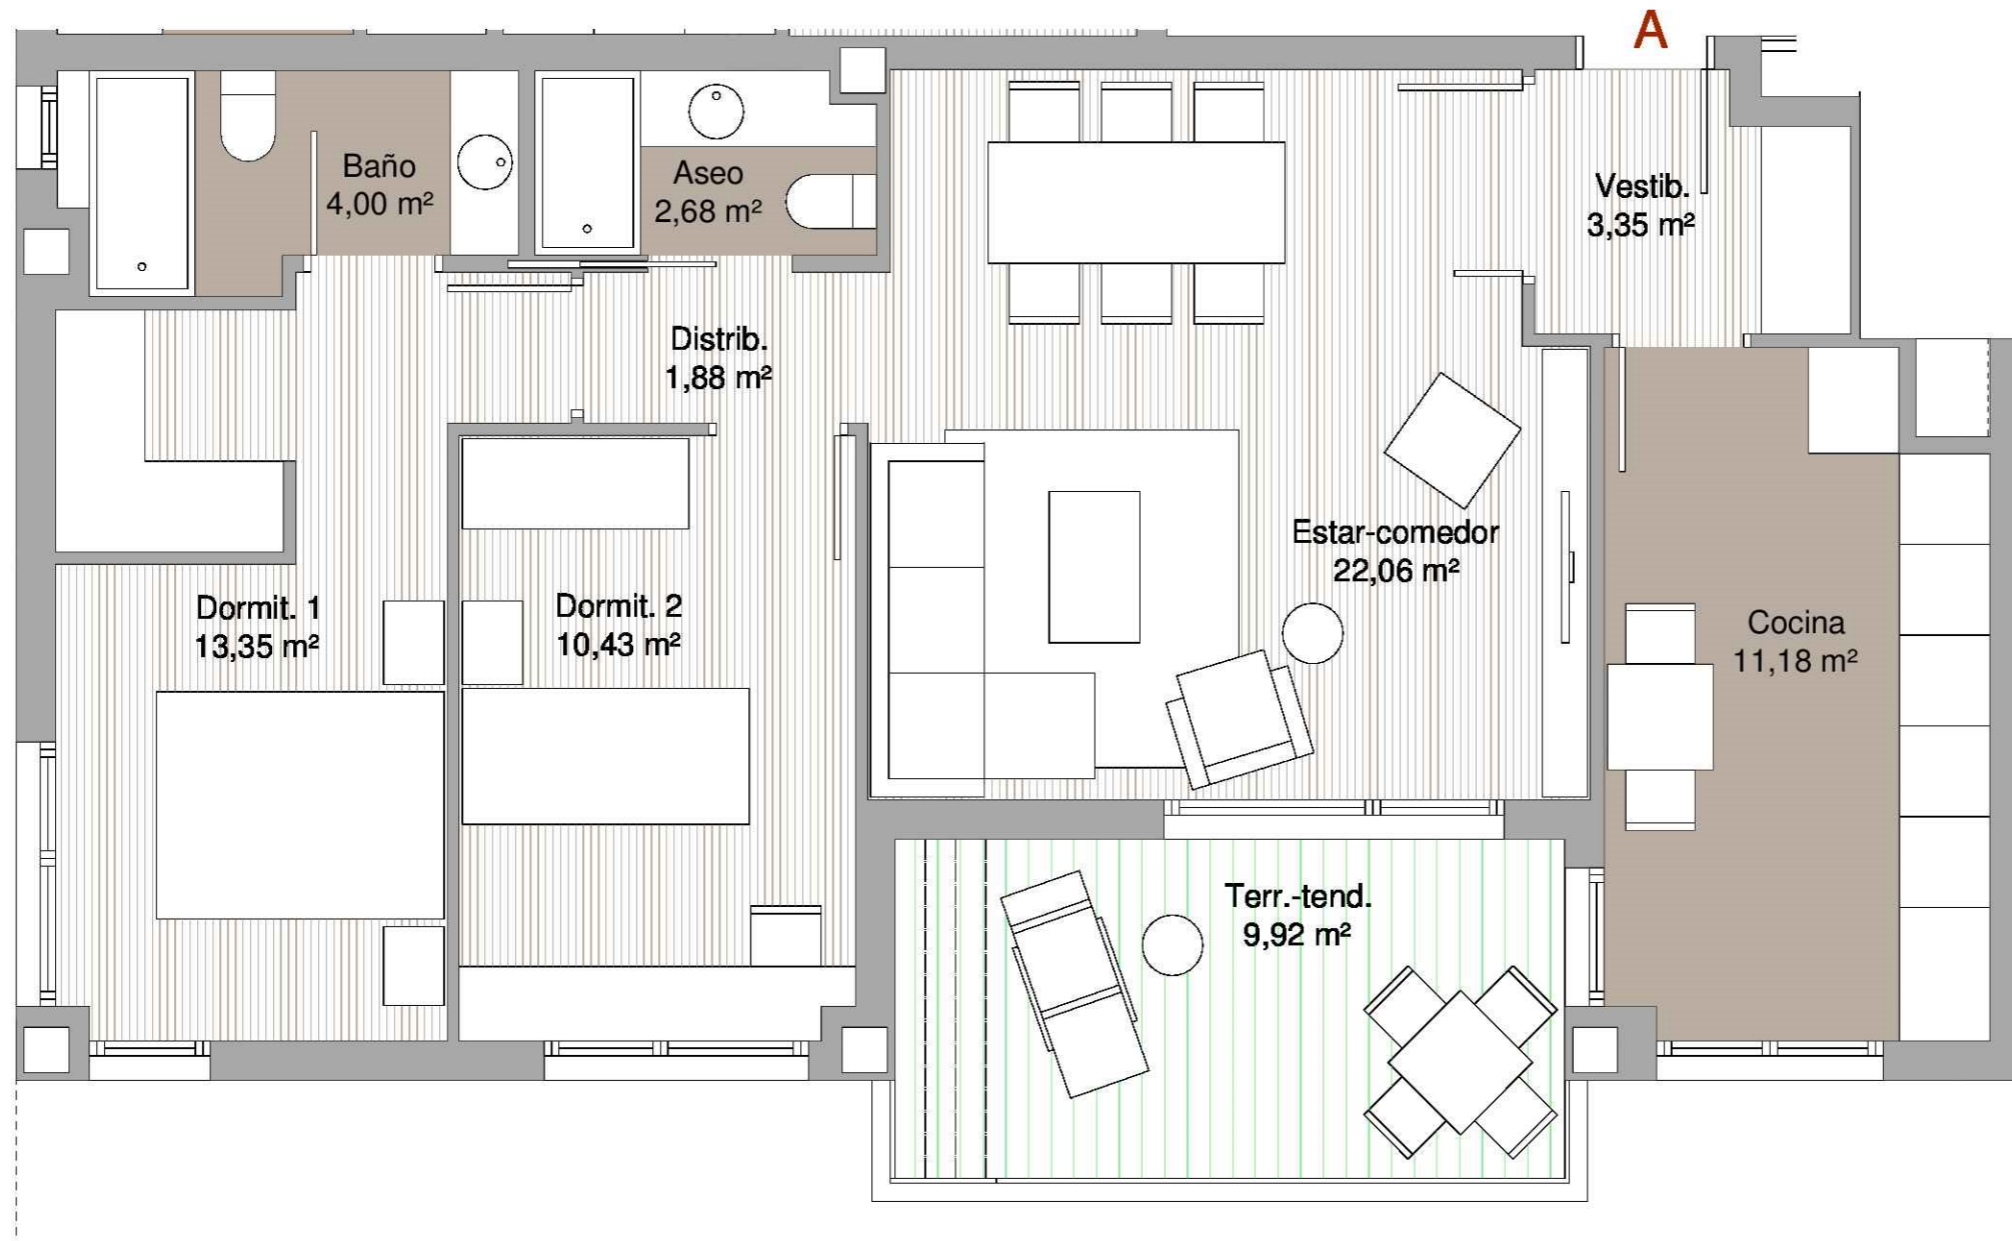

TIPO A



Imágenes de carácter orientativo, pueden sufrir modificaciones en el desarrollo del proyecto. El amueblamiento reflejado tiene únicamente efecto decorativo, no se incluye en el proyecto. No constituye documento contractual.