




**B+9 IMPAR**

**TIPO K**

S.U.C. 92,06 m<sup>2</sup>

S.U.A. 32,35 m<sup>2</sup>


S.U.T. 124,41 m<sup>2</sup>

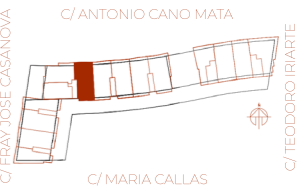

**Castillo  
Balduz**

**100  
ARQUITECTOS**

Imágenes de carácter orientativo, pueden sufrir modificaciones en el desarrollo del proyecto. El amueblamiento reflejado tiene únicamente efecto decorativo, no se incluye en el proyecto. No constituye documento contractual.

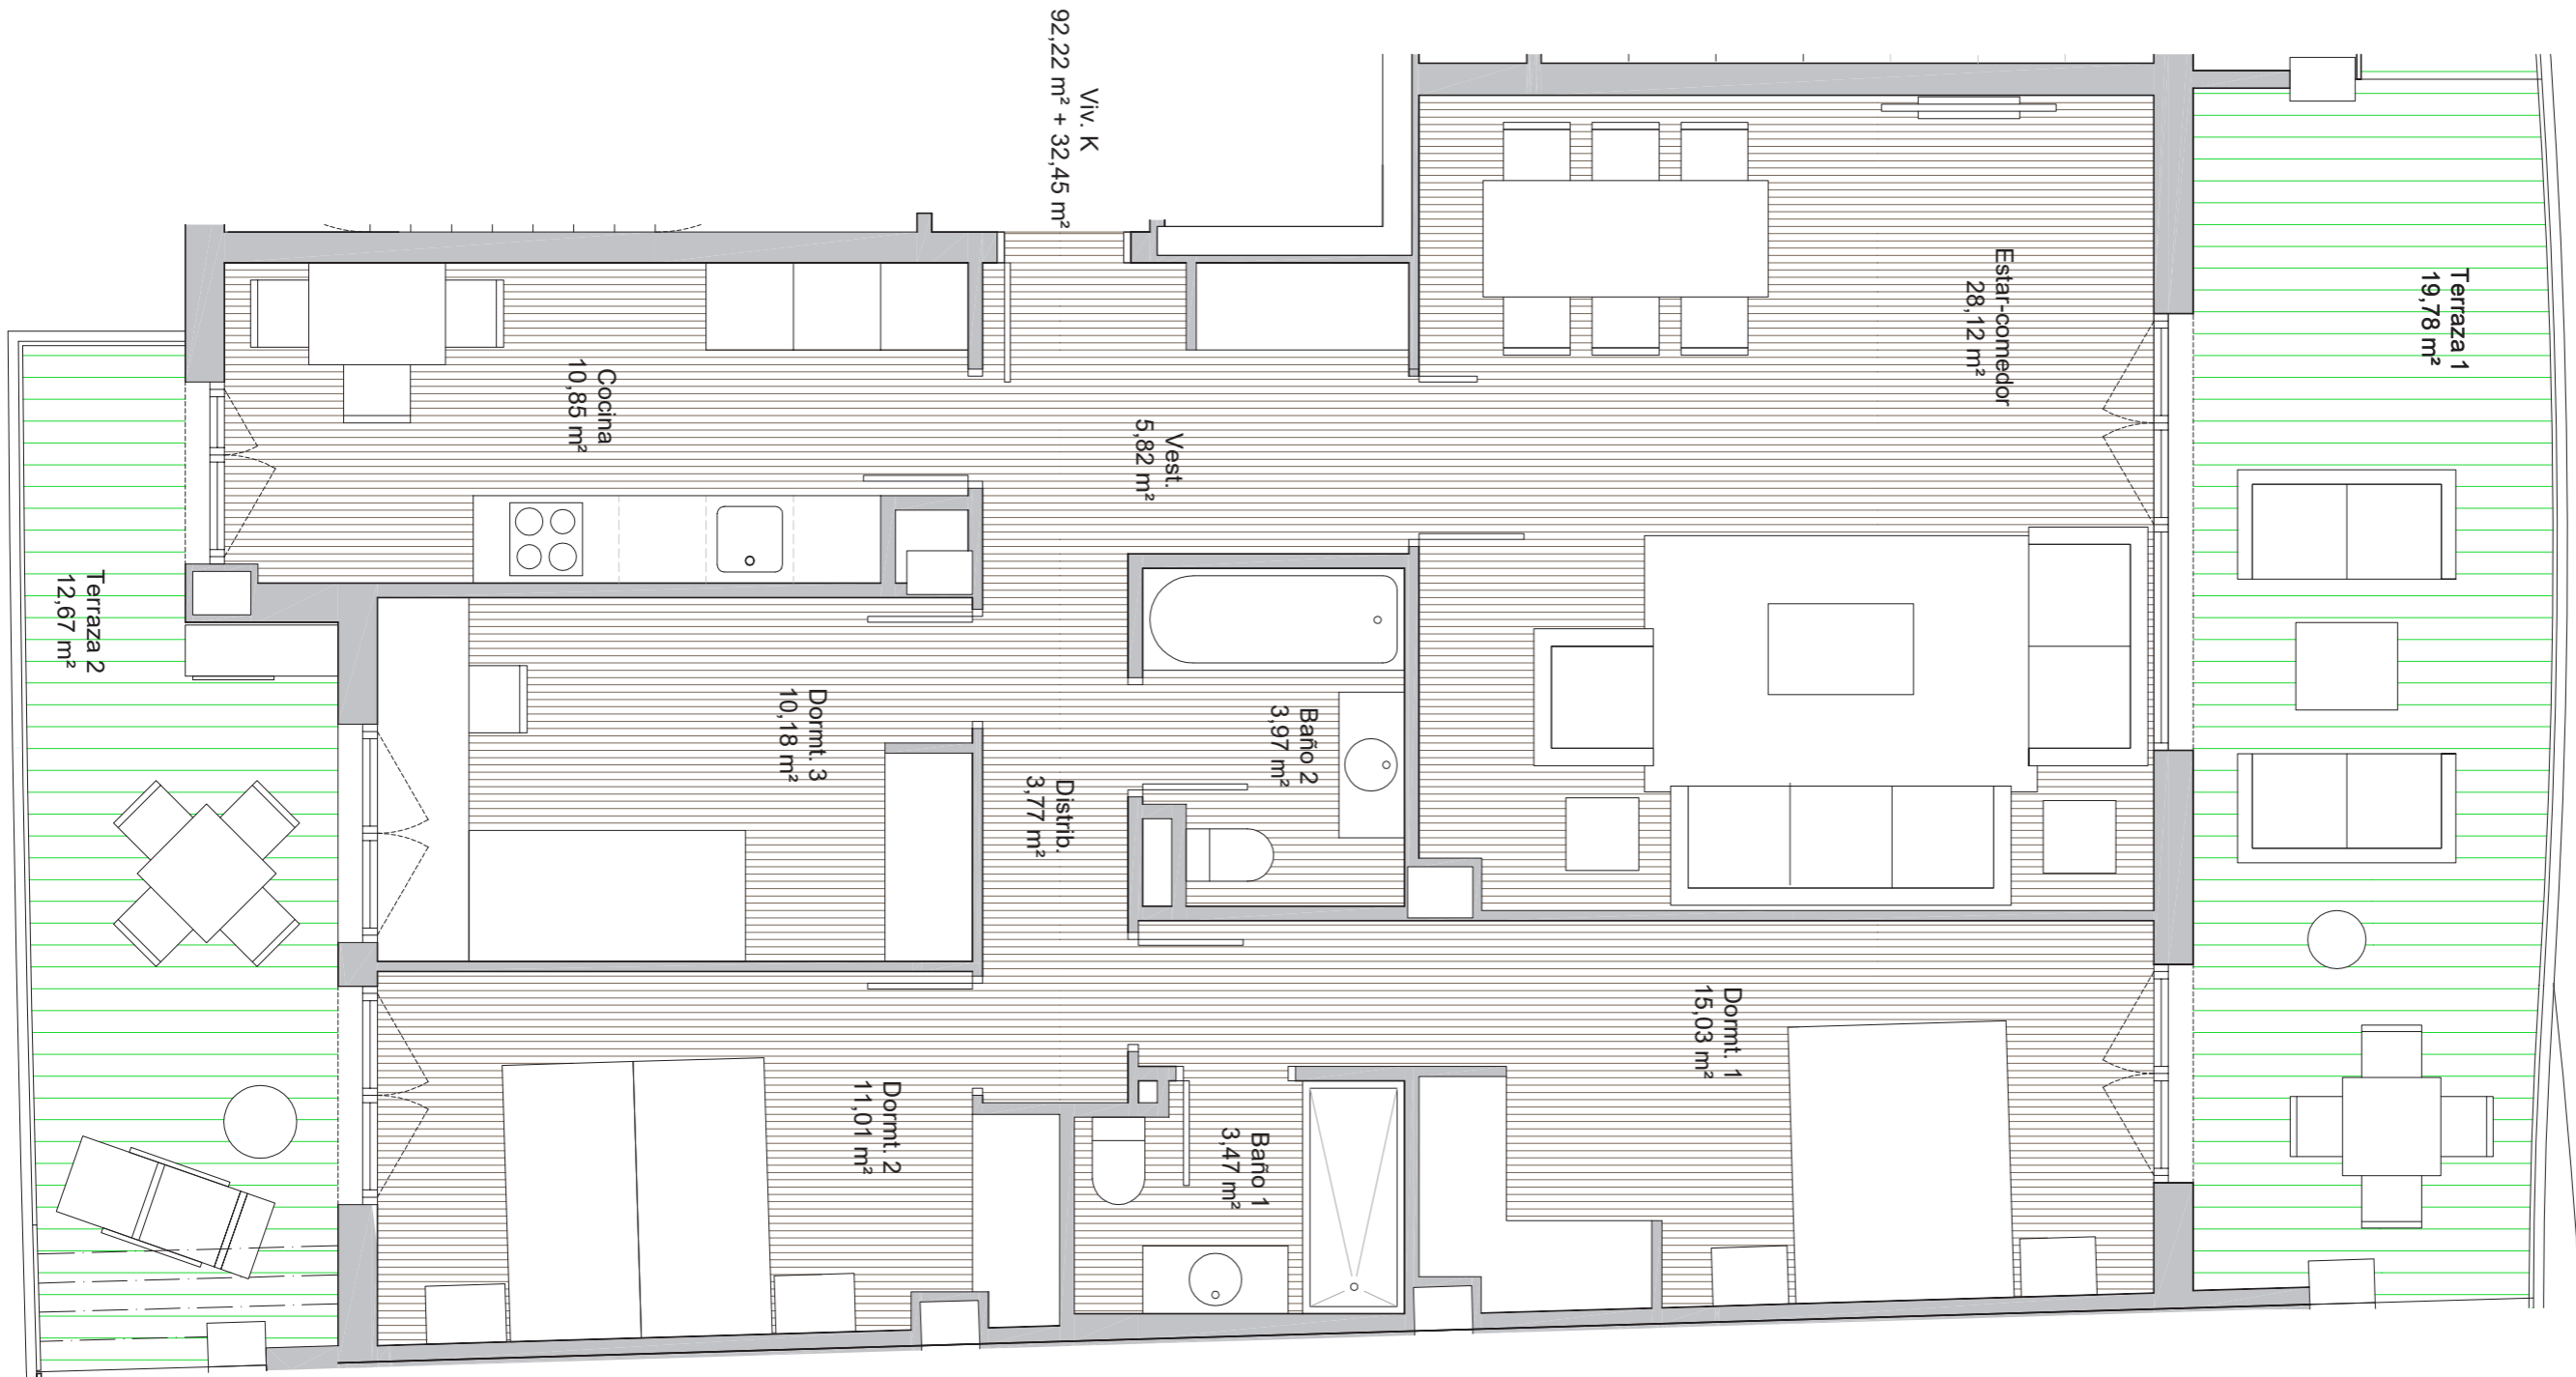

ESCALA 1:50

