




B+9 DUPLEX

9ª N

S.U.C. 120,07 m²

S.U.A. 86,19 m²



S.U.T. 206,26 m²

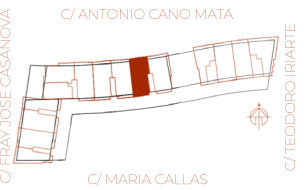

**Castillo
Balduz**

**100
ARQUITECTOS**

Imágenes de carácter orientativo, pueden sufrir modificaciones en el desarrollo del proyecto. El amueblamiento reflejado tiene únicamente efecto decorativo, no se incluye en el proyecto. No constituye documento contractual.

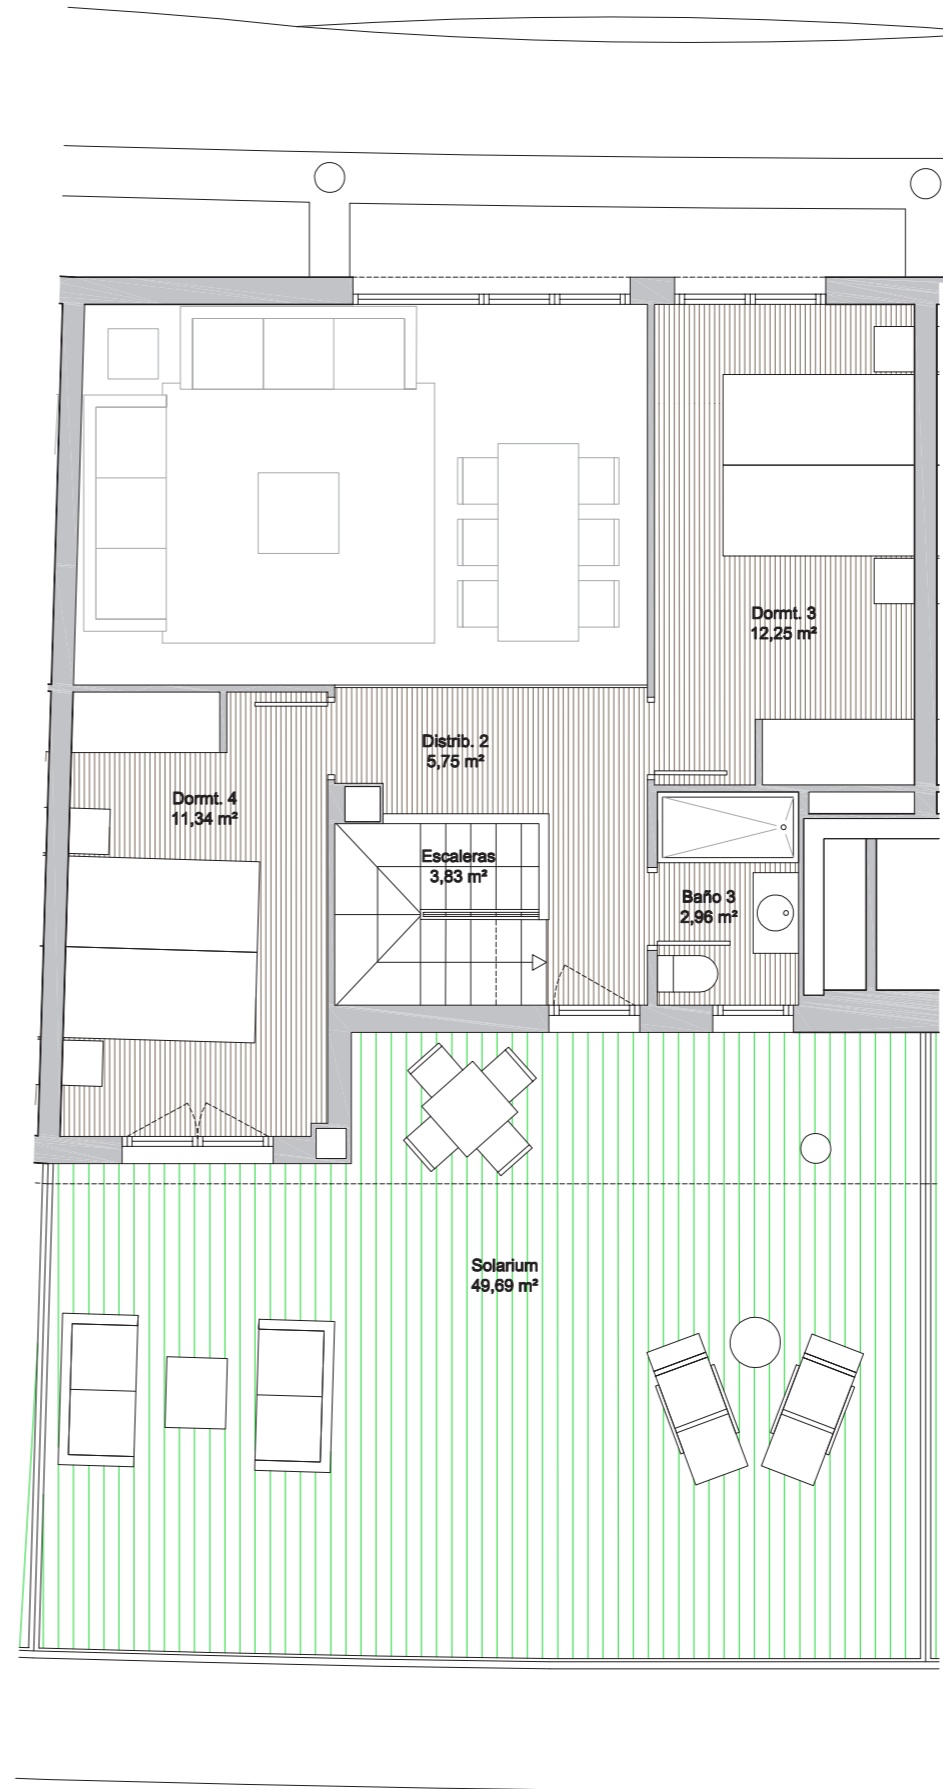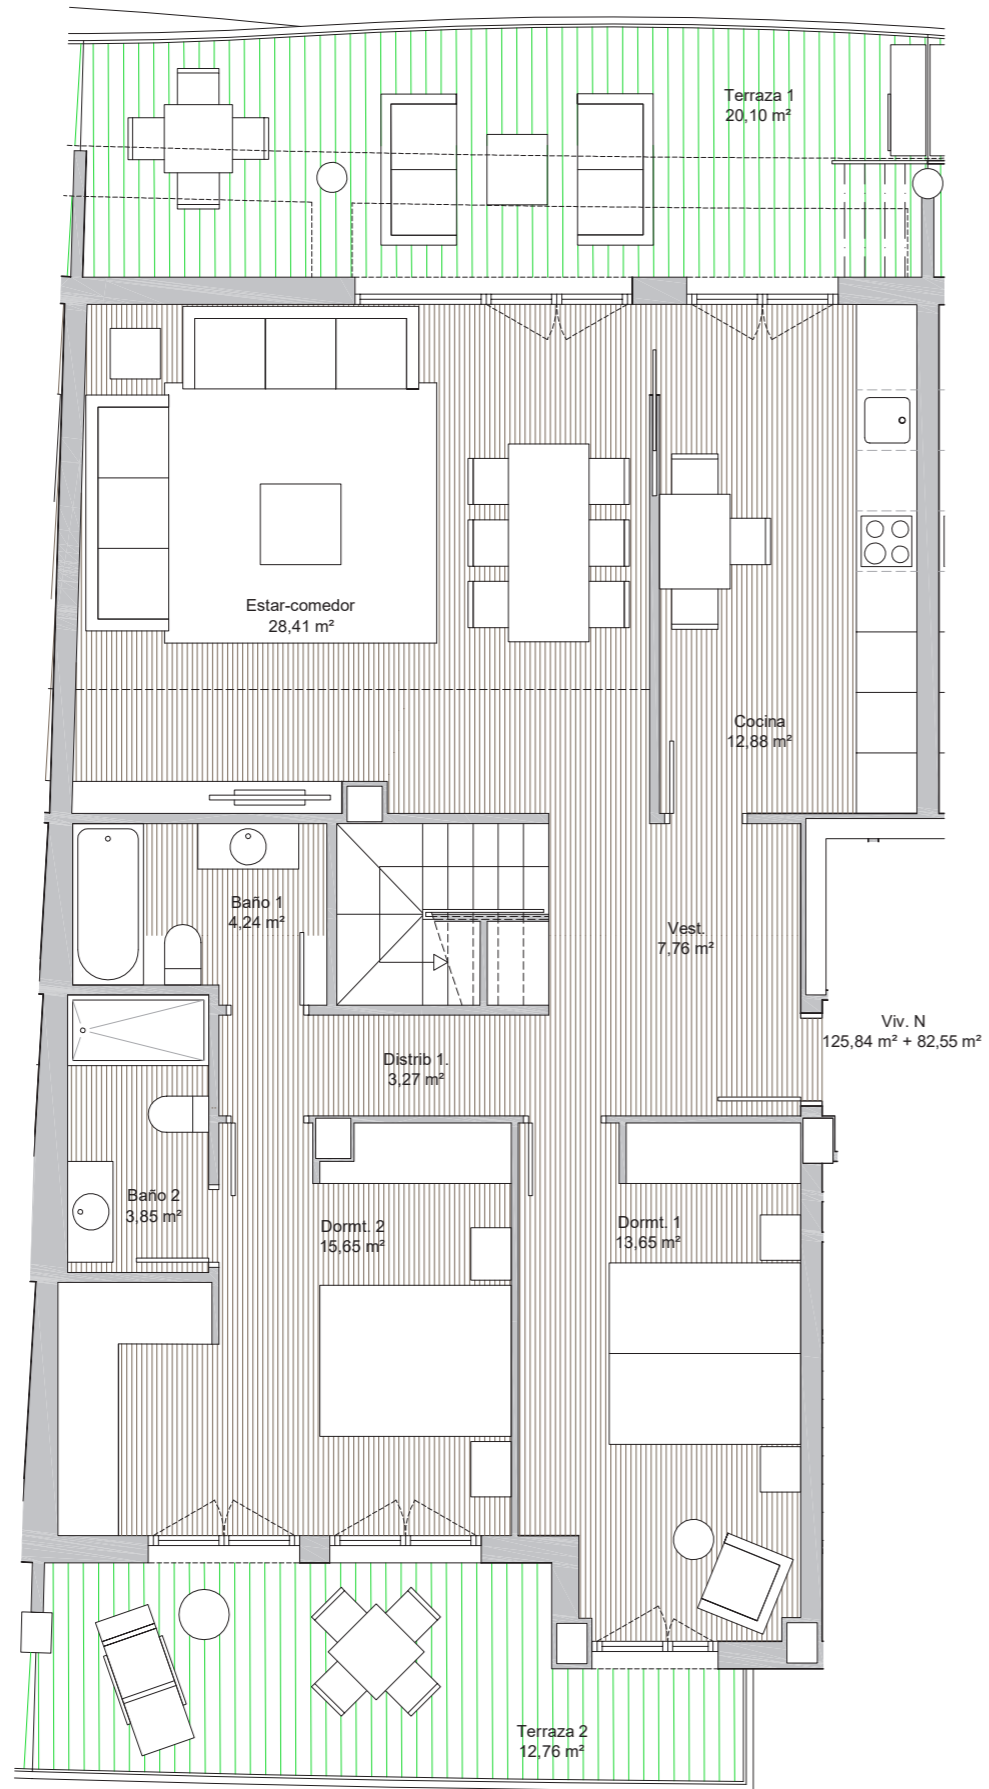

ESCALA 1:75

