



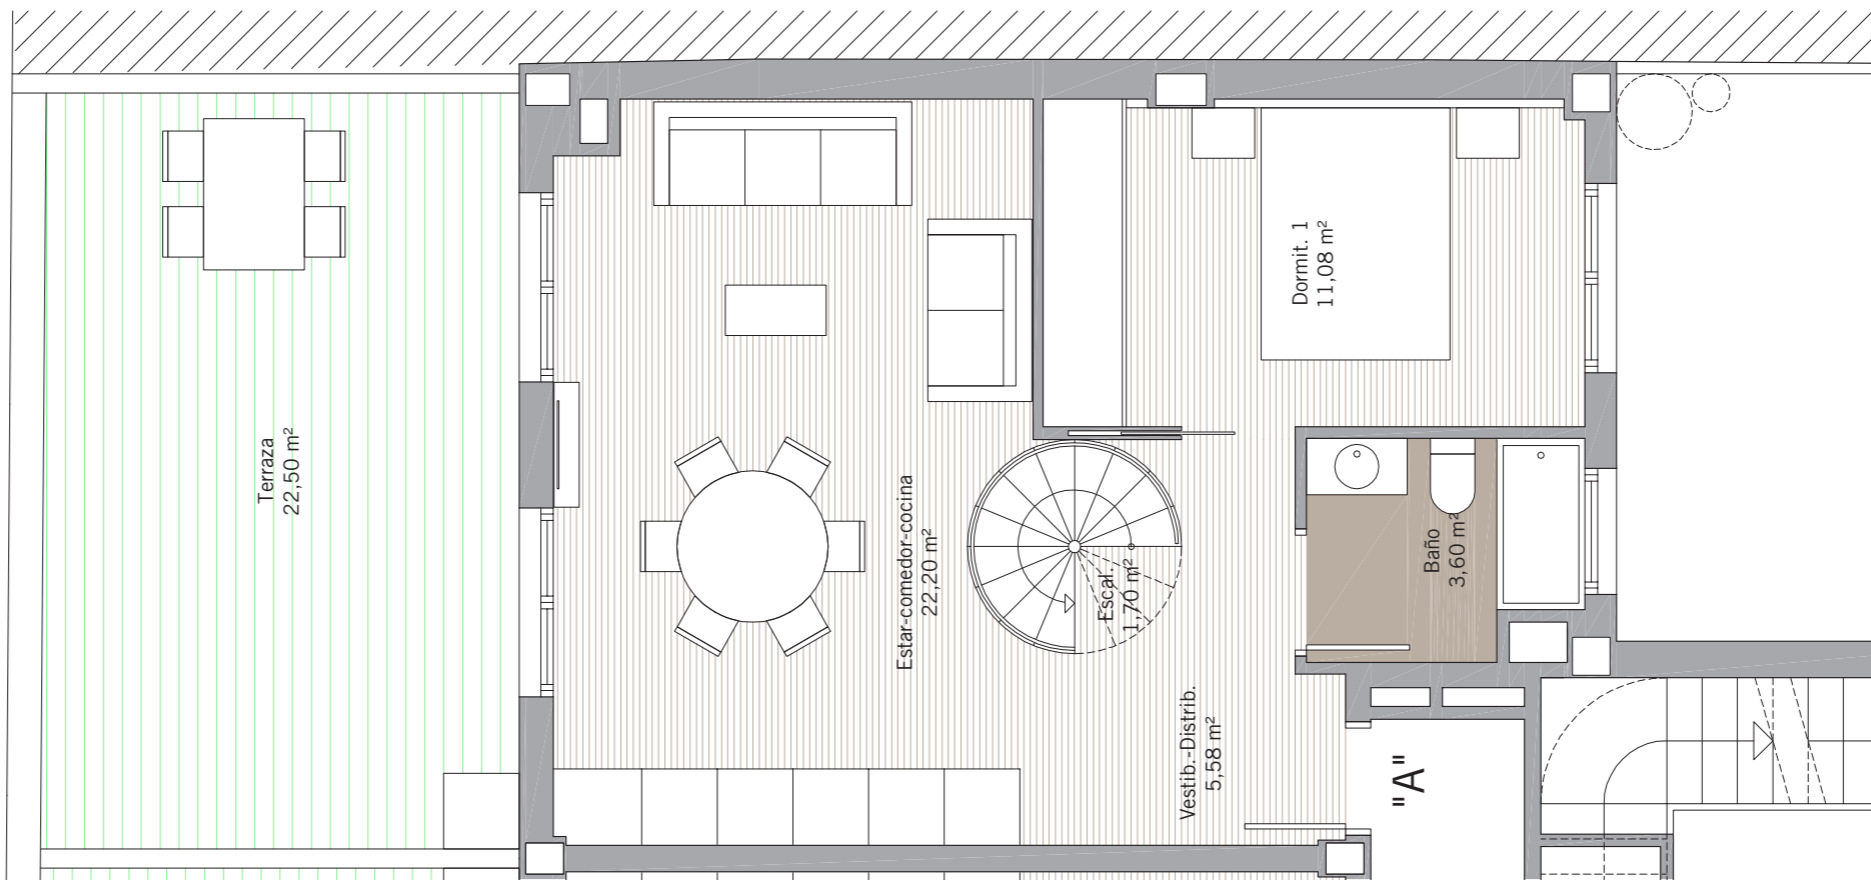

**ATICO A**  
S.U.C. 68,59 m<sup>2</sup>  
S.U.A. 30,45 m<sup>2</sup>  
S.U.T. 99,04 m<sup>2</sup>

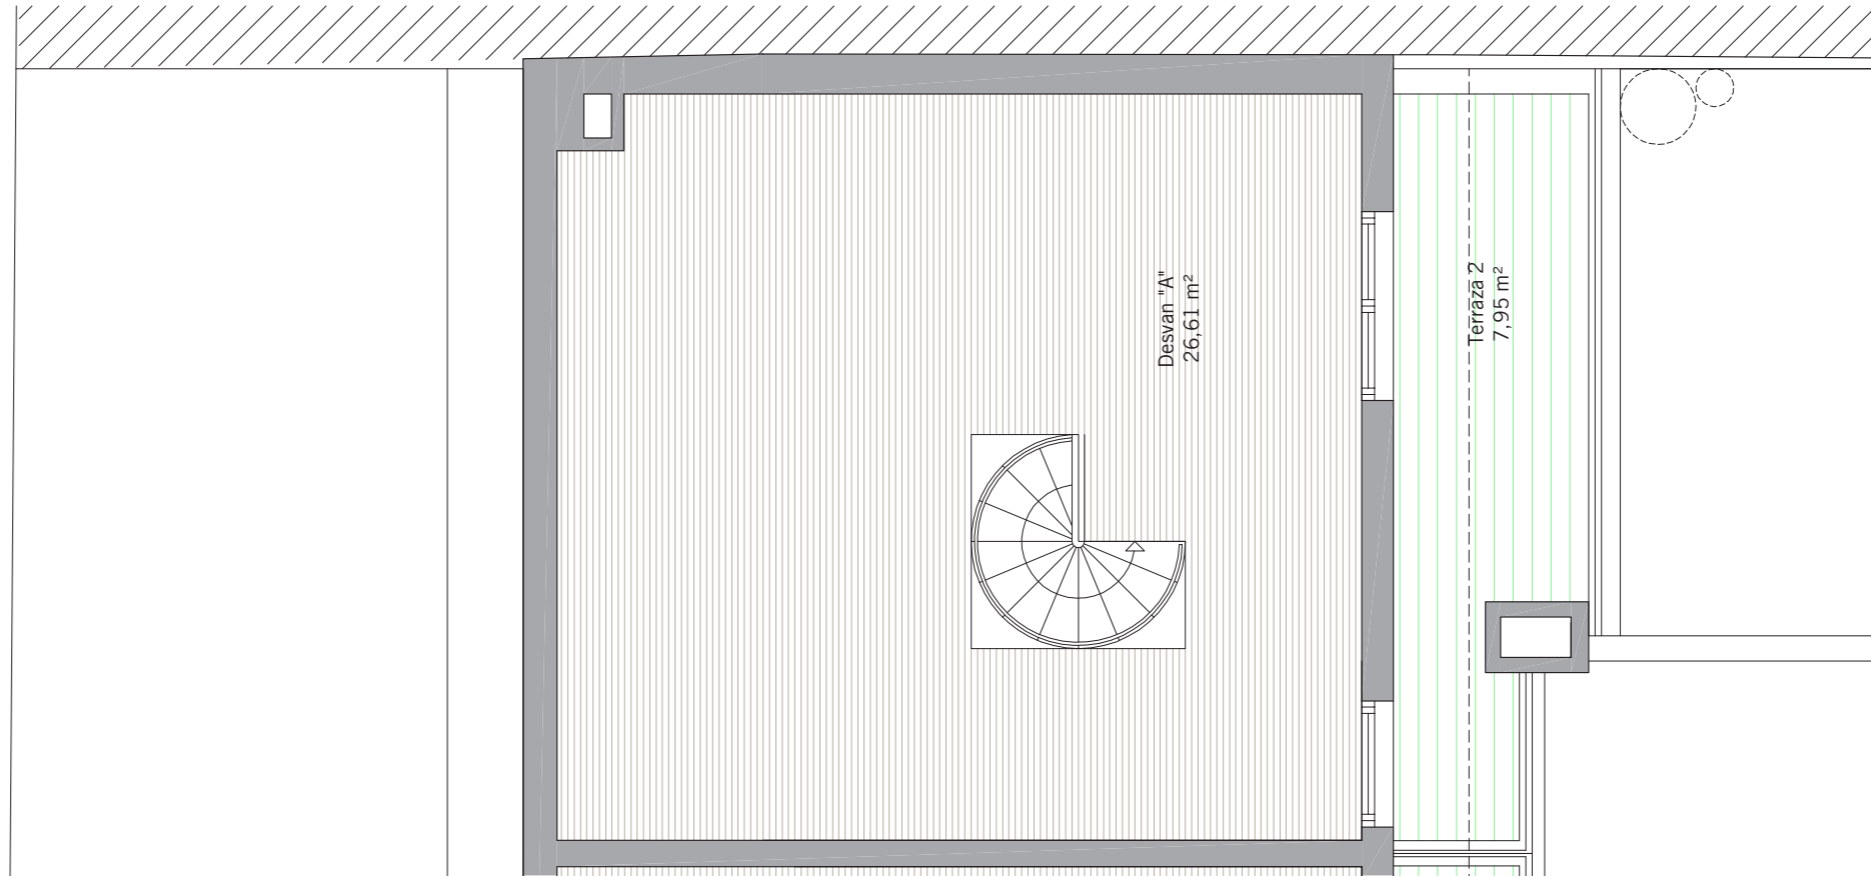

**100**  
**ARQUITECTOS**

Imágenes de carácter orientativo, pueden sufrir modificaciones en el desarrollo del proyecto. El amueblamiento reflejado tiene únicamente efecto decorativo, no se incluye en el proyecto. No constituye documento contractual.