


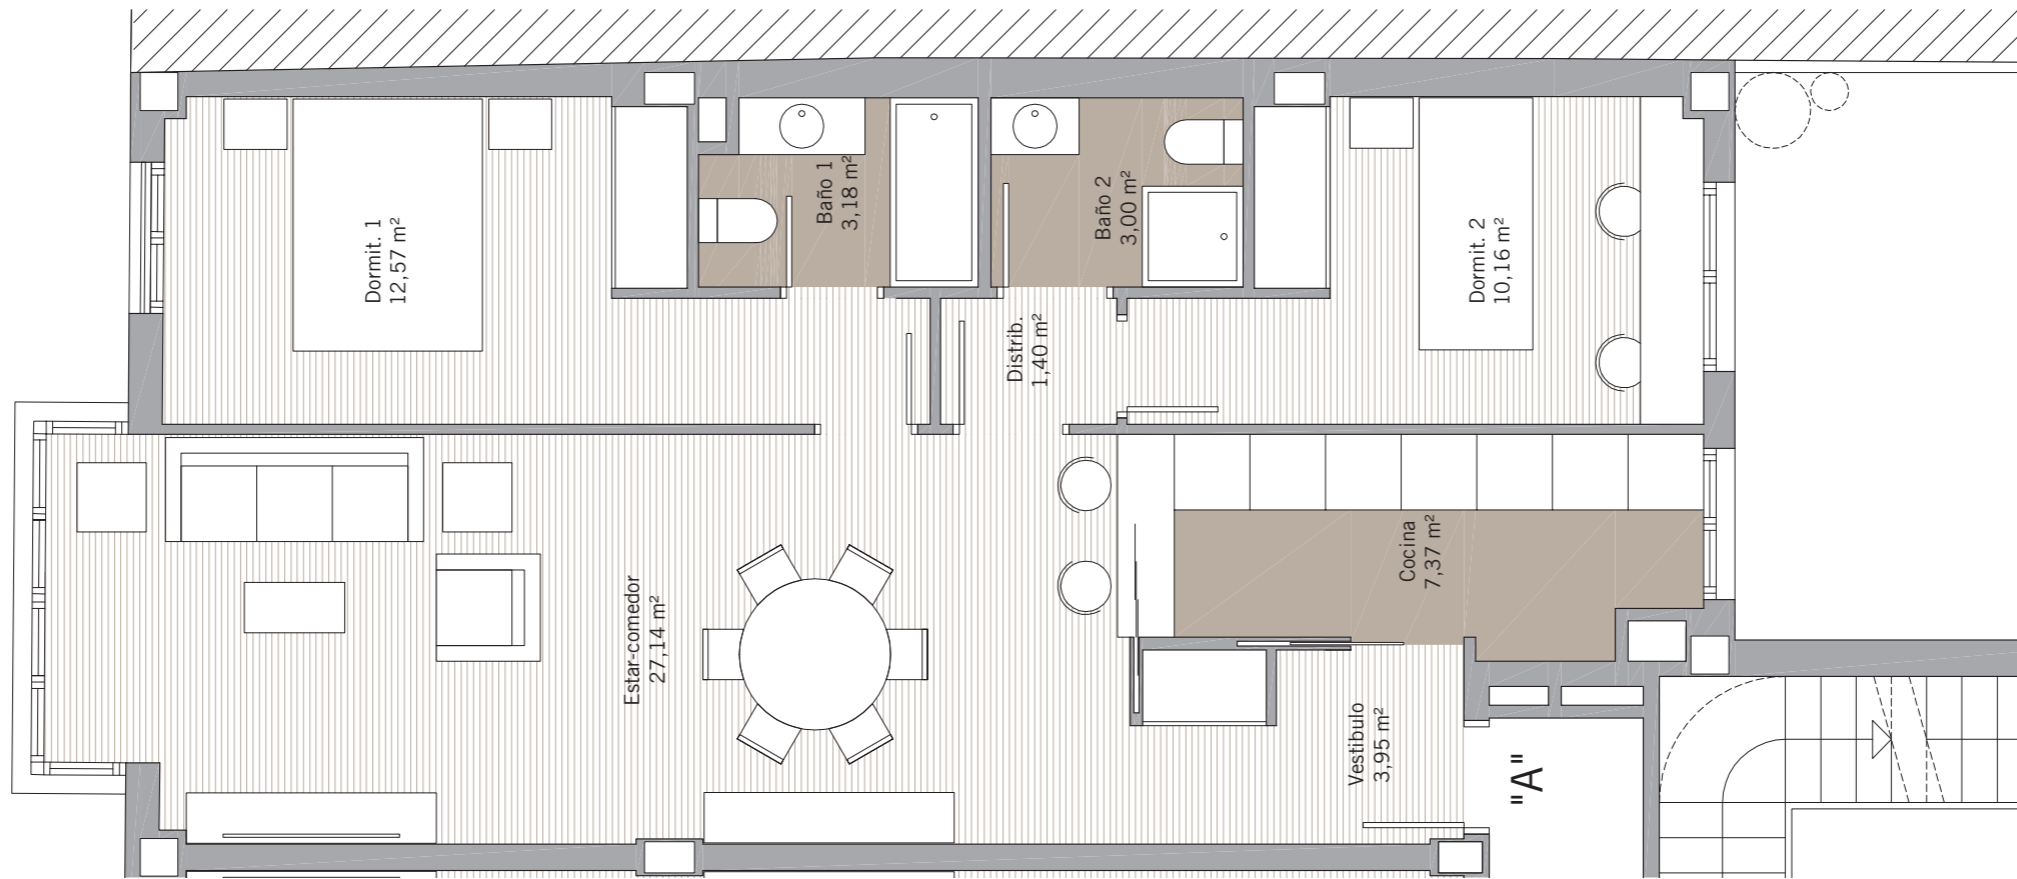

TIPO A
 S.U.C. 68,77 m²
 S.U.A. 0,00 m²
 S.U.T. 68,77 m²



100
ARQUITECTOS

Imágenes de carácter orientativo, pueden sufrir modificaciones en el desarrollo del proyecto. El amueblamiento reflejado tiene únicamente efecto decorativo, no se incluye en el proyecto. No constituye documento contractual.