





**B+6 IMPAR**  
**TIPO F**

PLANTAS 3ª, 5ª  
S.U.C. 92,76 m<sup>2</sup>  
S.U.A. 29,12 m<sup>2</sup>  
S.U.T. 121,88 m<sup>2</sup>

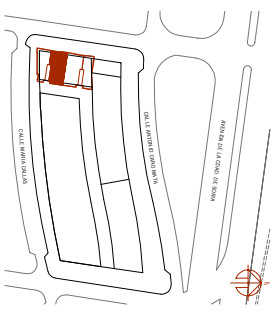

Imágenes de carácter orientativo, pueden sufrir modificaciones en el desarrollo del proyecto. El amueblamiento reflejado tiene únicamente efecto decorativo, no se incluye en el proyecto. Nos constituye documento contractual.

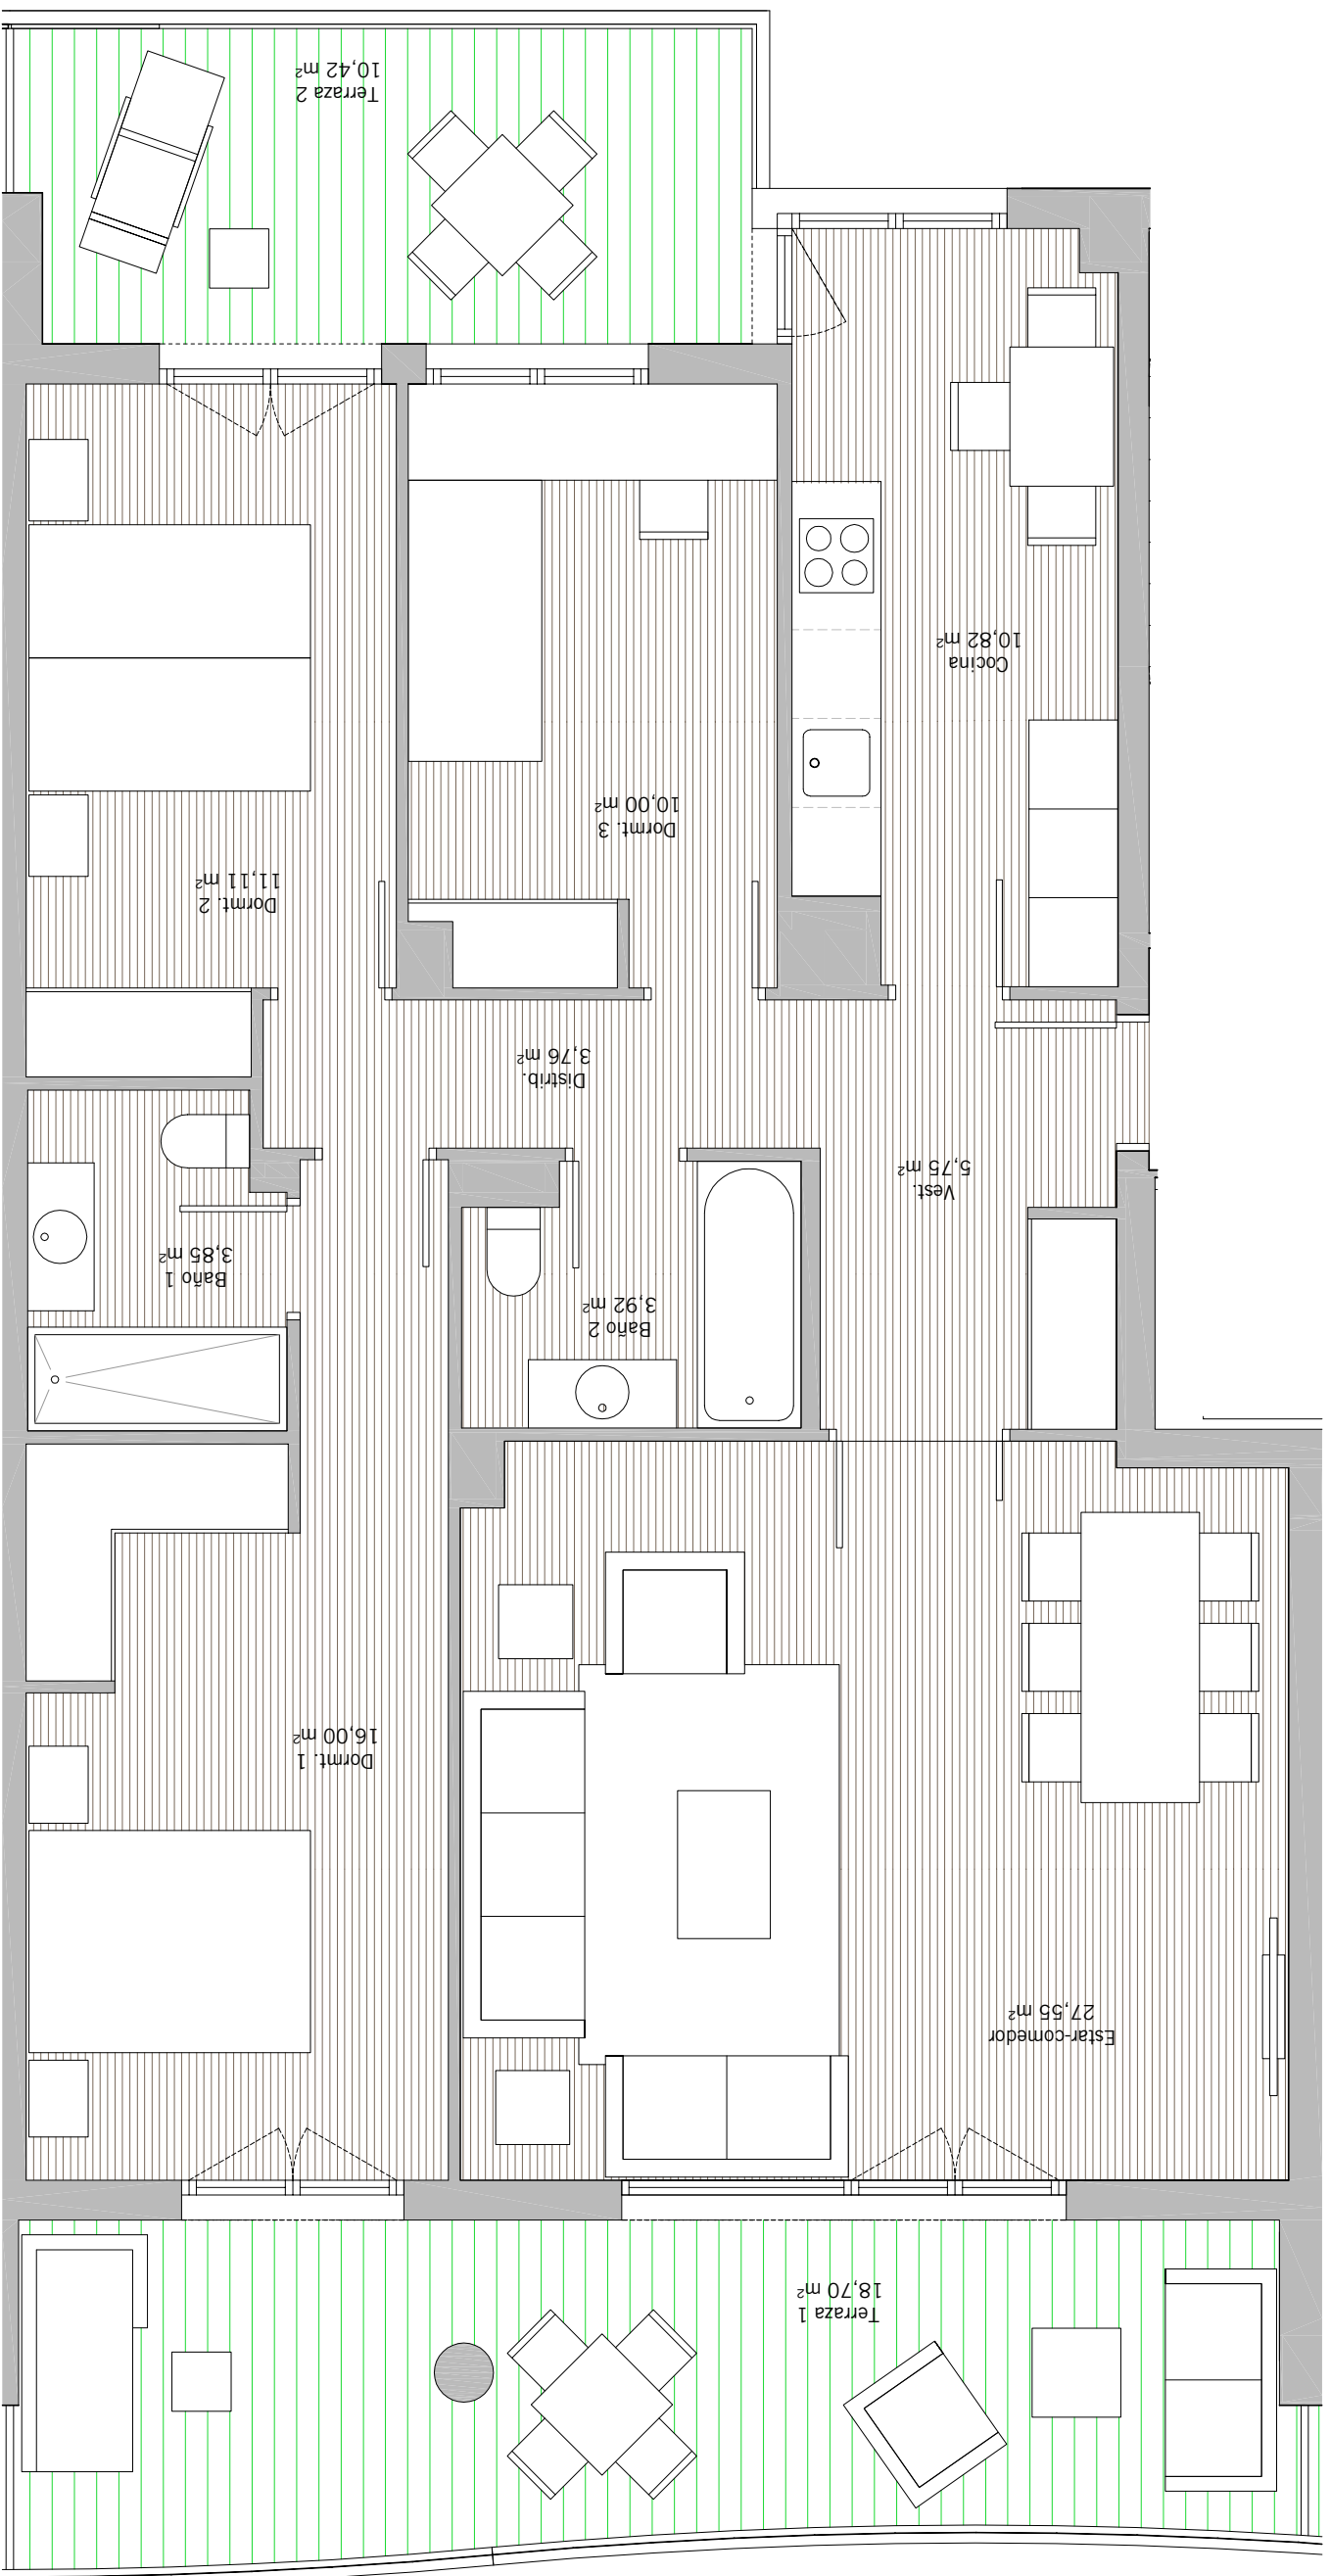

0 1 2 3 4 5  
E: 1/50