





# BAJO H

S.U.C 86,97m<sup>2</sup>  
S.U.A 24,41m<sup>2</sup>  
S.U.T 111,38m<sup>2</sup>



Imágenes de carácter orientativo, pueden sufrir modificaciones en el desarrollo del proyecto. El amueblamiento reflejado tiene únicamente efecto decorativo, no se incluye en el proyecto. No constituye documento contractual.

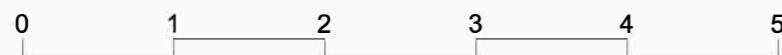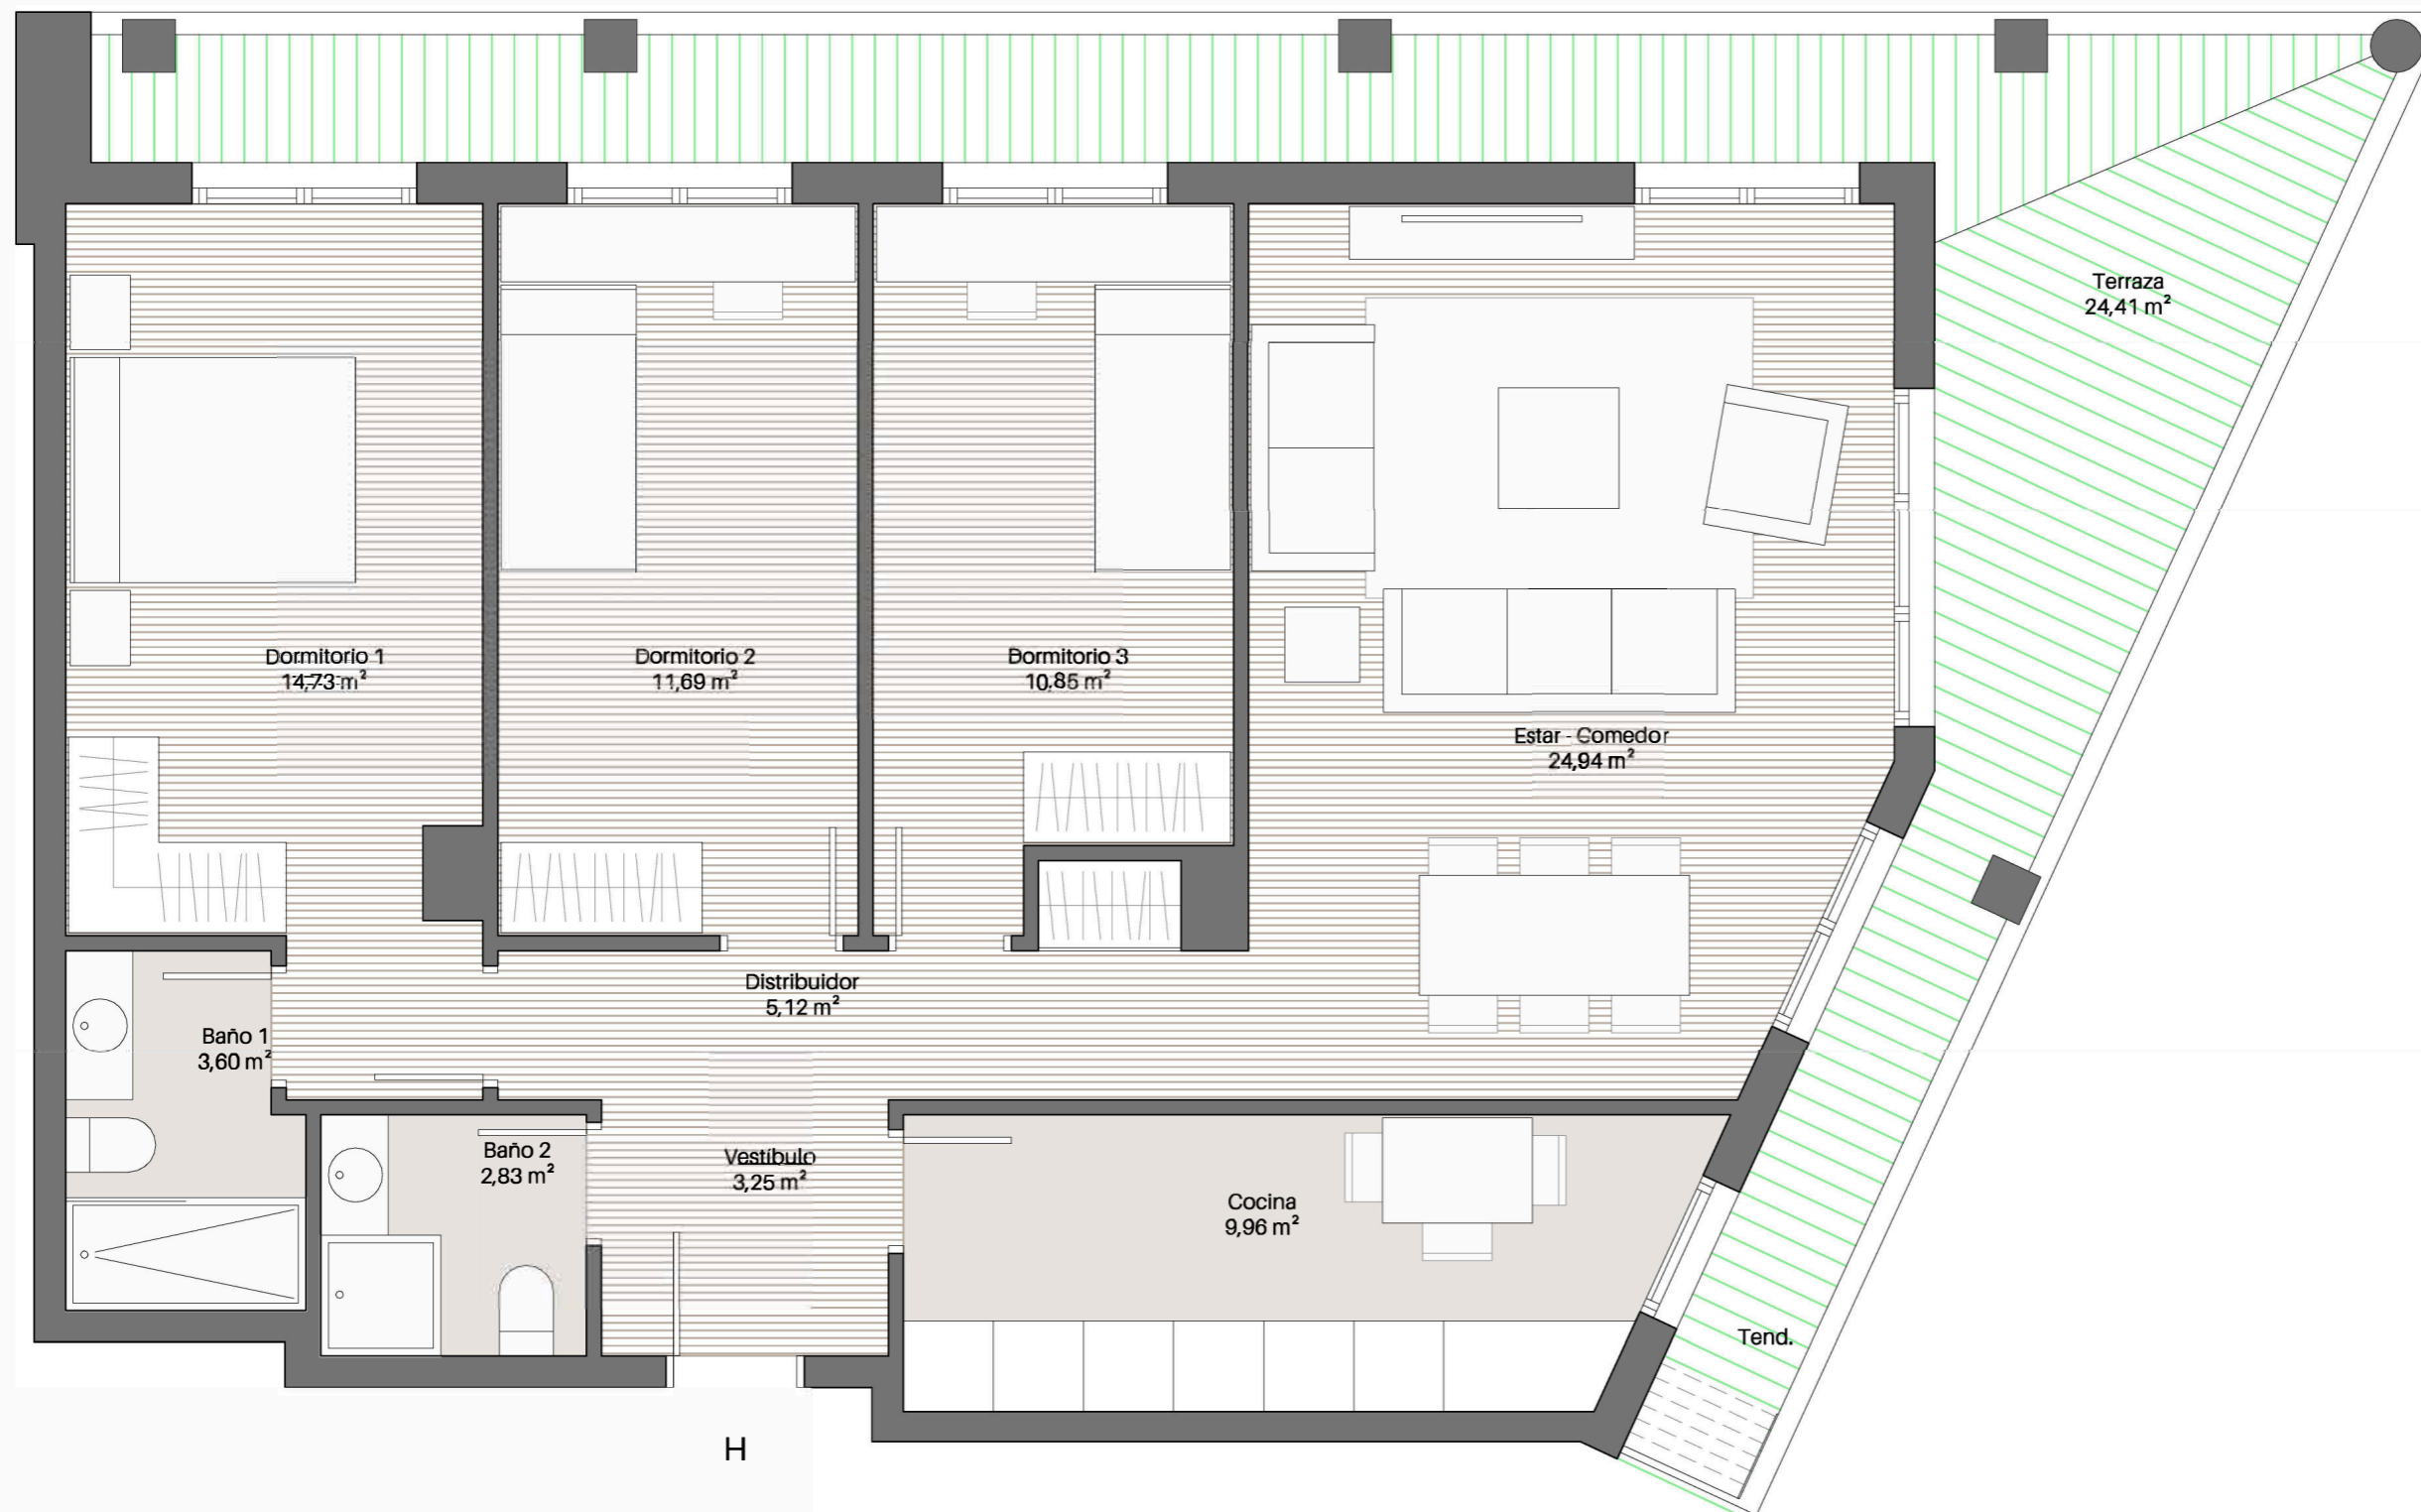

E:1/50