



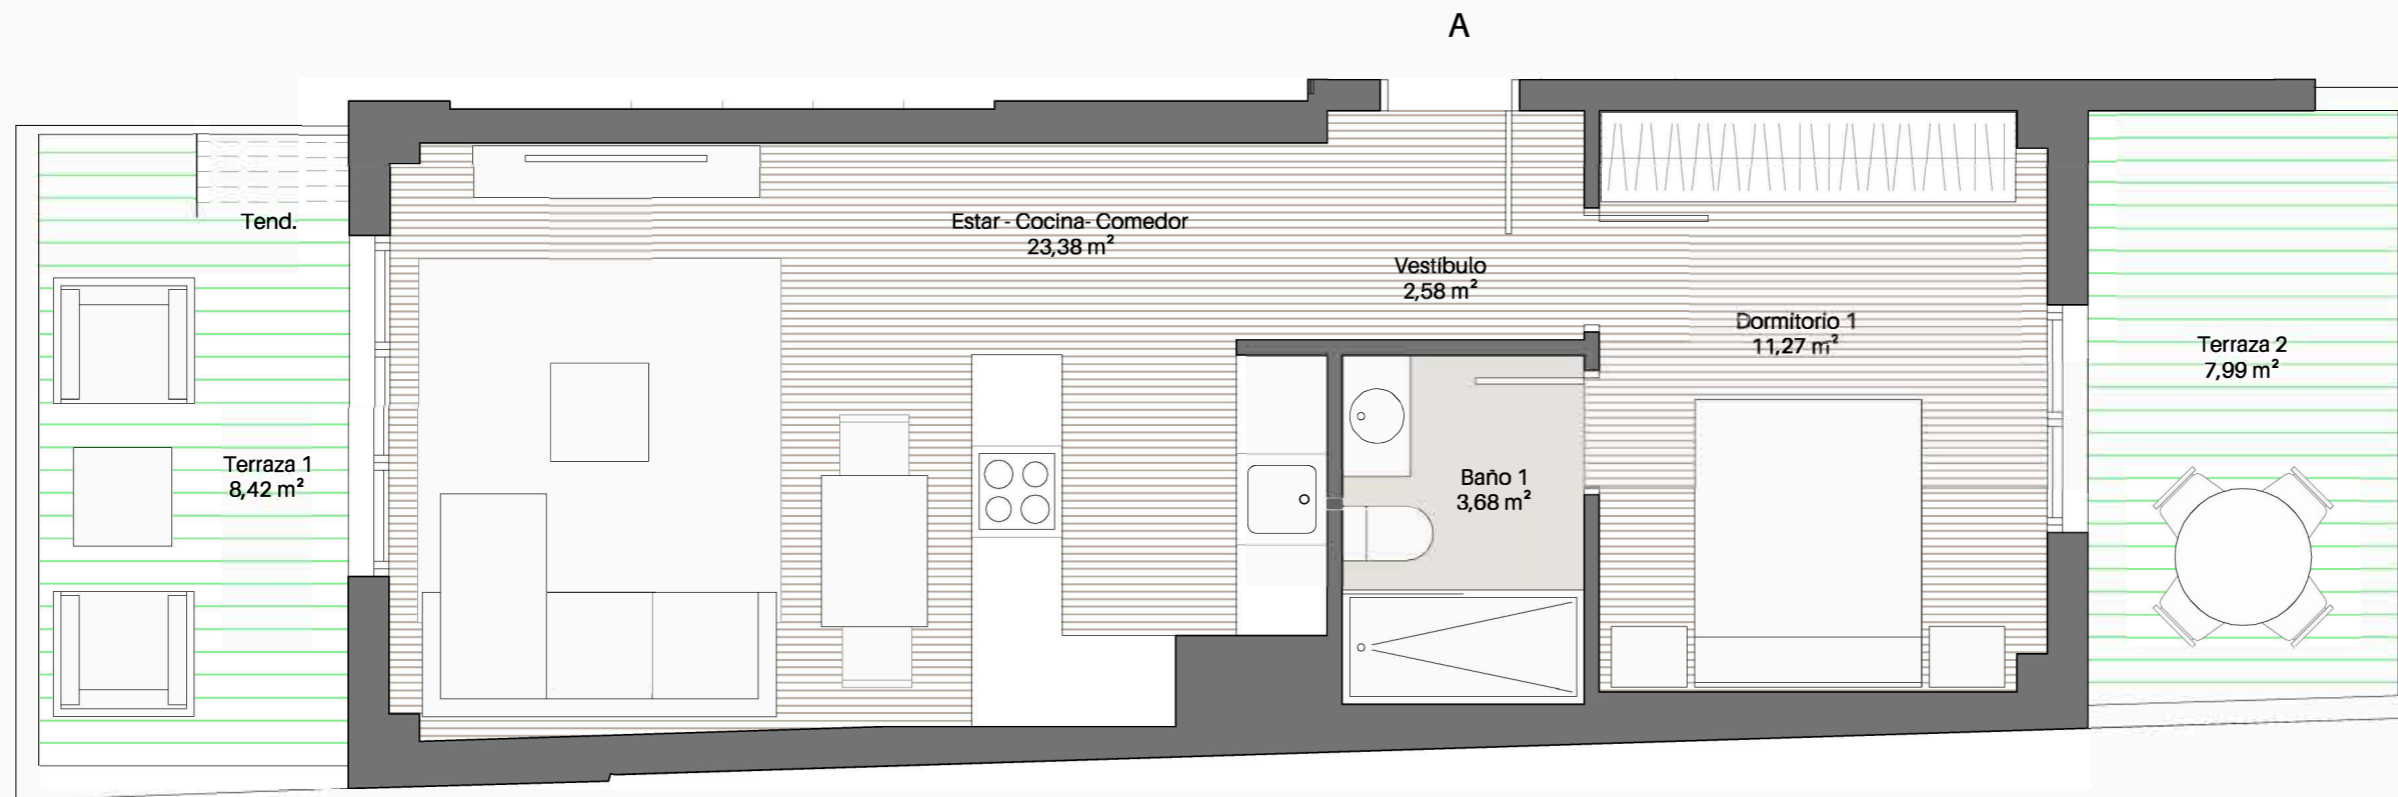

TIPO A

S.U.C 40,91m²
S.U.A 16,41m²
S.U.T 57,32 m²

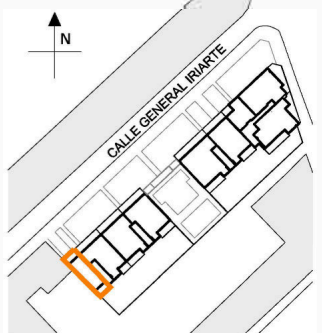

Imágenes de carácter orientativo, pueden sufrir modificaciones en el desarrollo del proyecto. El amueblamiento reflejado tiene únicamente efecto decorativo, no se incluye en el proyecto. No constituye documento contractual.

