





TIPO B

S.U.C 80,22m²
S.U.A 25,31m²
S.U.T 105,53m²

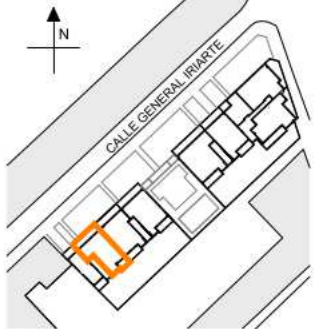

Imágenes de carácter orientativo, pueden sufrir modificaciones en el desarrollo del proyecto. El amueblamiento reflejado tiene únicamente efecto decorativo, no se incluye en el proyecto. No constituye documento contractual.

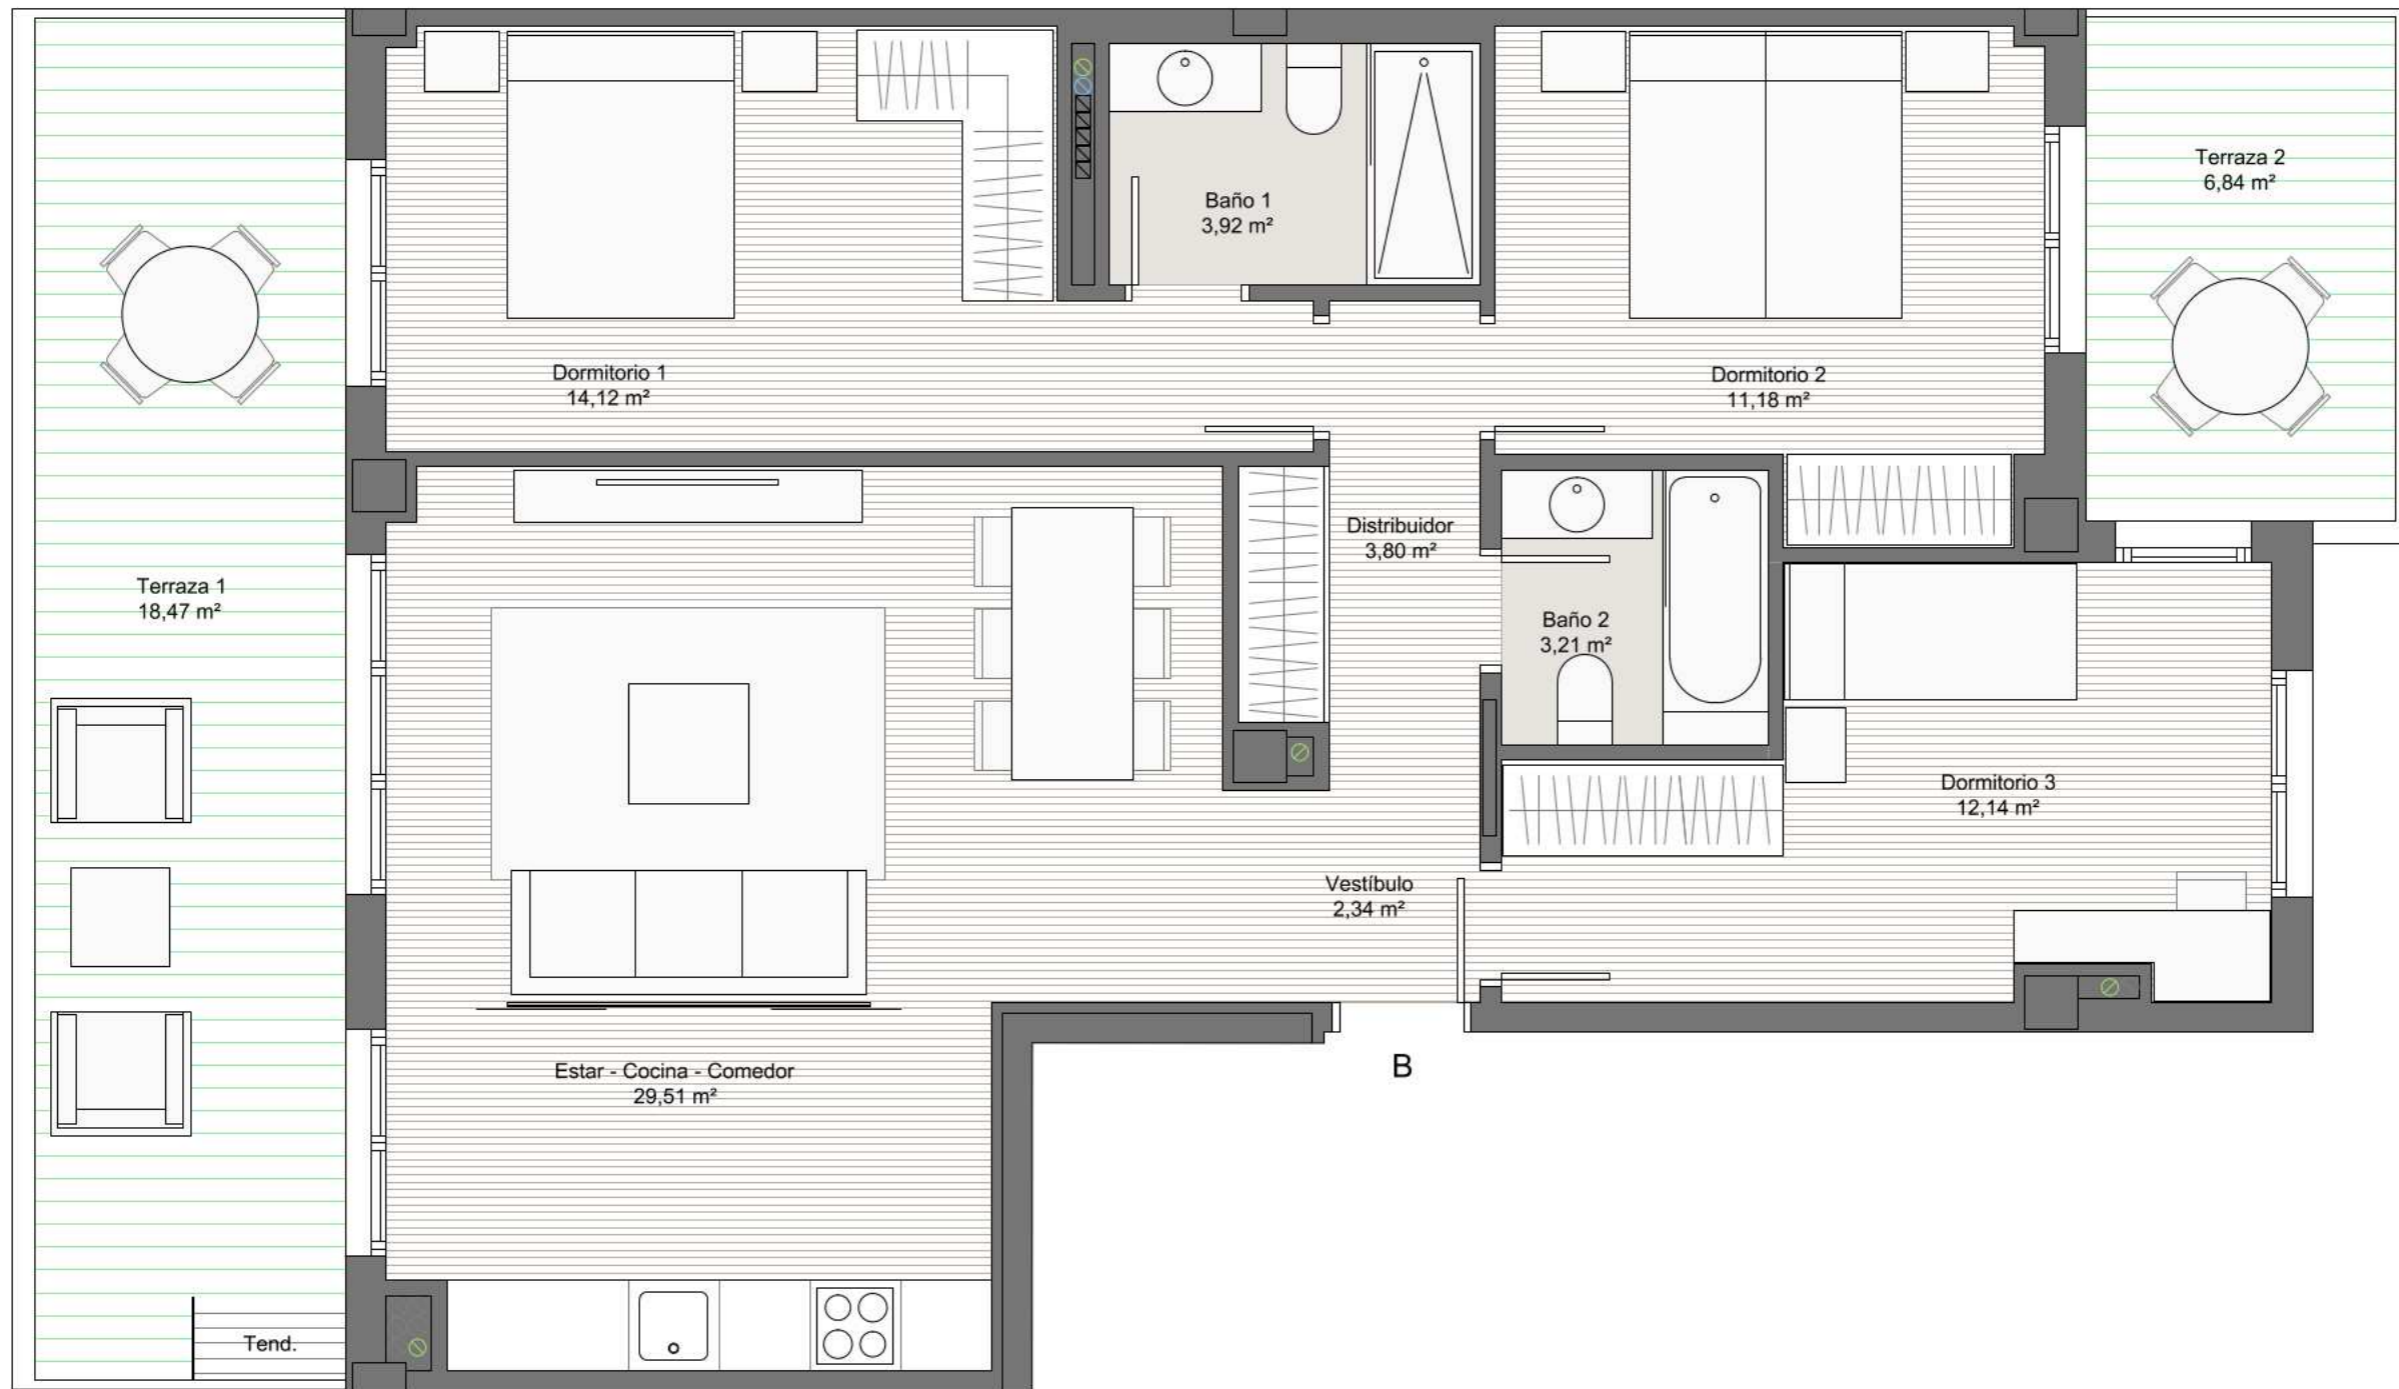

E:1/50