


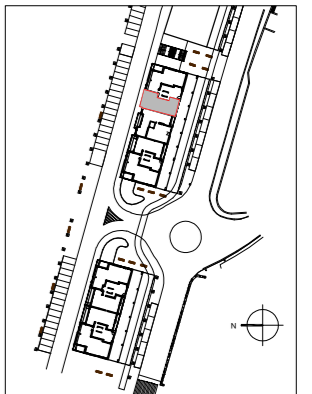


BAJA L

S.U.C. 53.65m²
S.U.A. 16.16m²
S.U.T. 69.81m²



BILBAO y GALLASTEGI
arquitectos

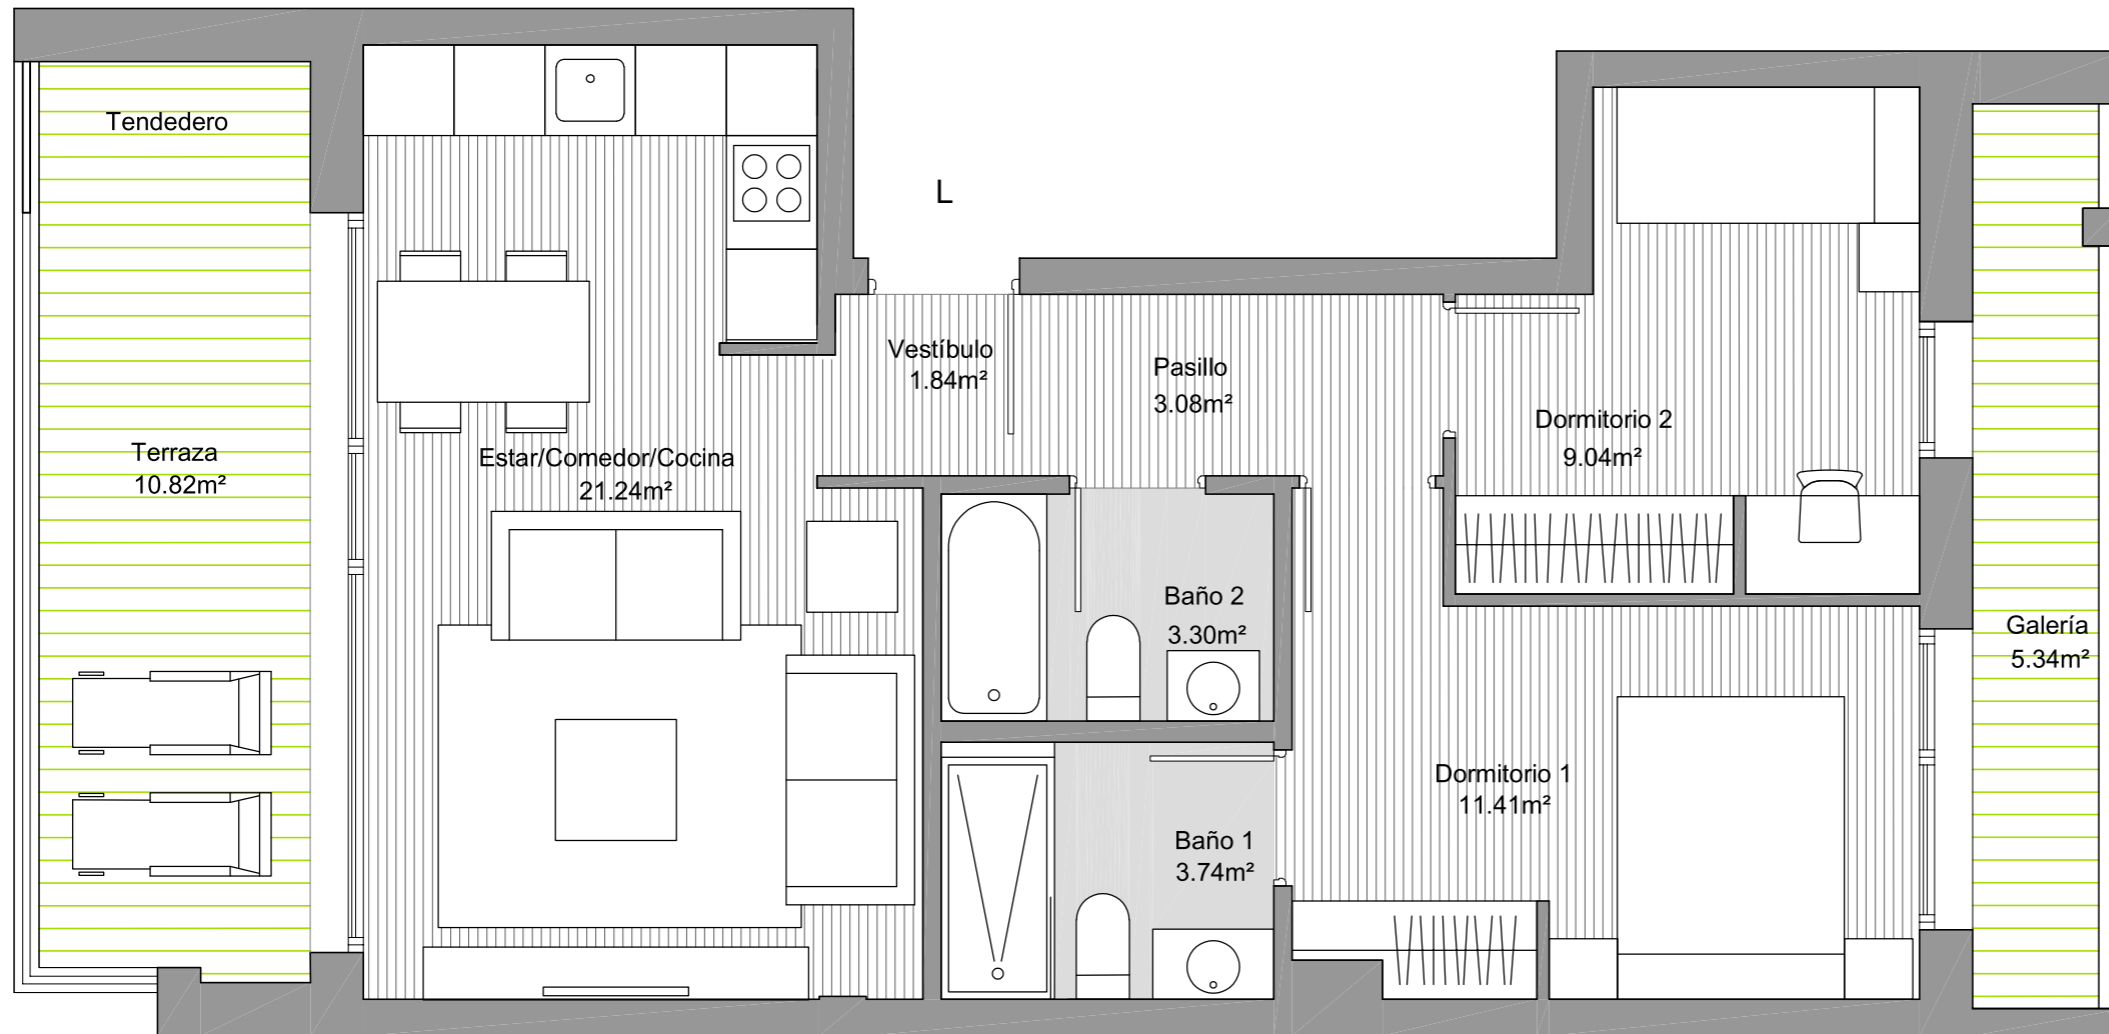

0 1 2 3 4 5

E:1/50

Esta documentación gráfica es una recreación de la vivienda que la refleja fielmente en cuanto a su continente.
El equipamiento de todas las estancias de la vivienda será el que consta en la memoria de calidades o el que alternativamente elija el cliente de entre los que se ofertan, previa aceptación de presupuesto por el cliente, para la personalización y elección de materiales de la vivienda.