





## TIPO M

(Plantas 1ª, 2ª y 3ª)

S.U.C. 77.89m<sup>2</sup>

S.U.A. 9.87m<sup>2</sup>

S.U.T. 87.76m<sup>2</sup>

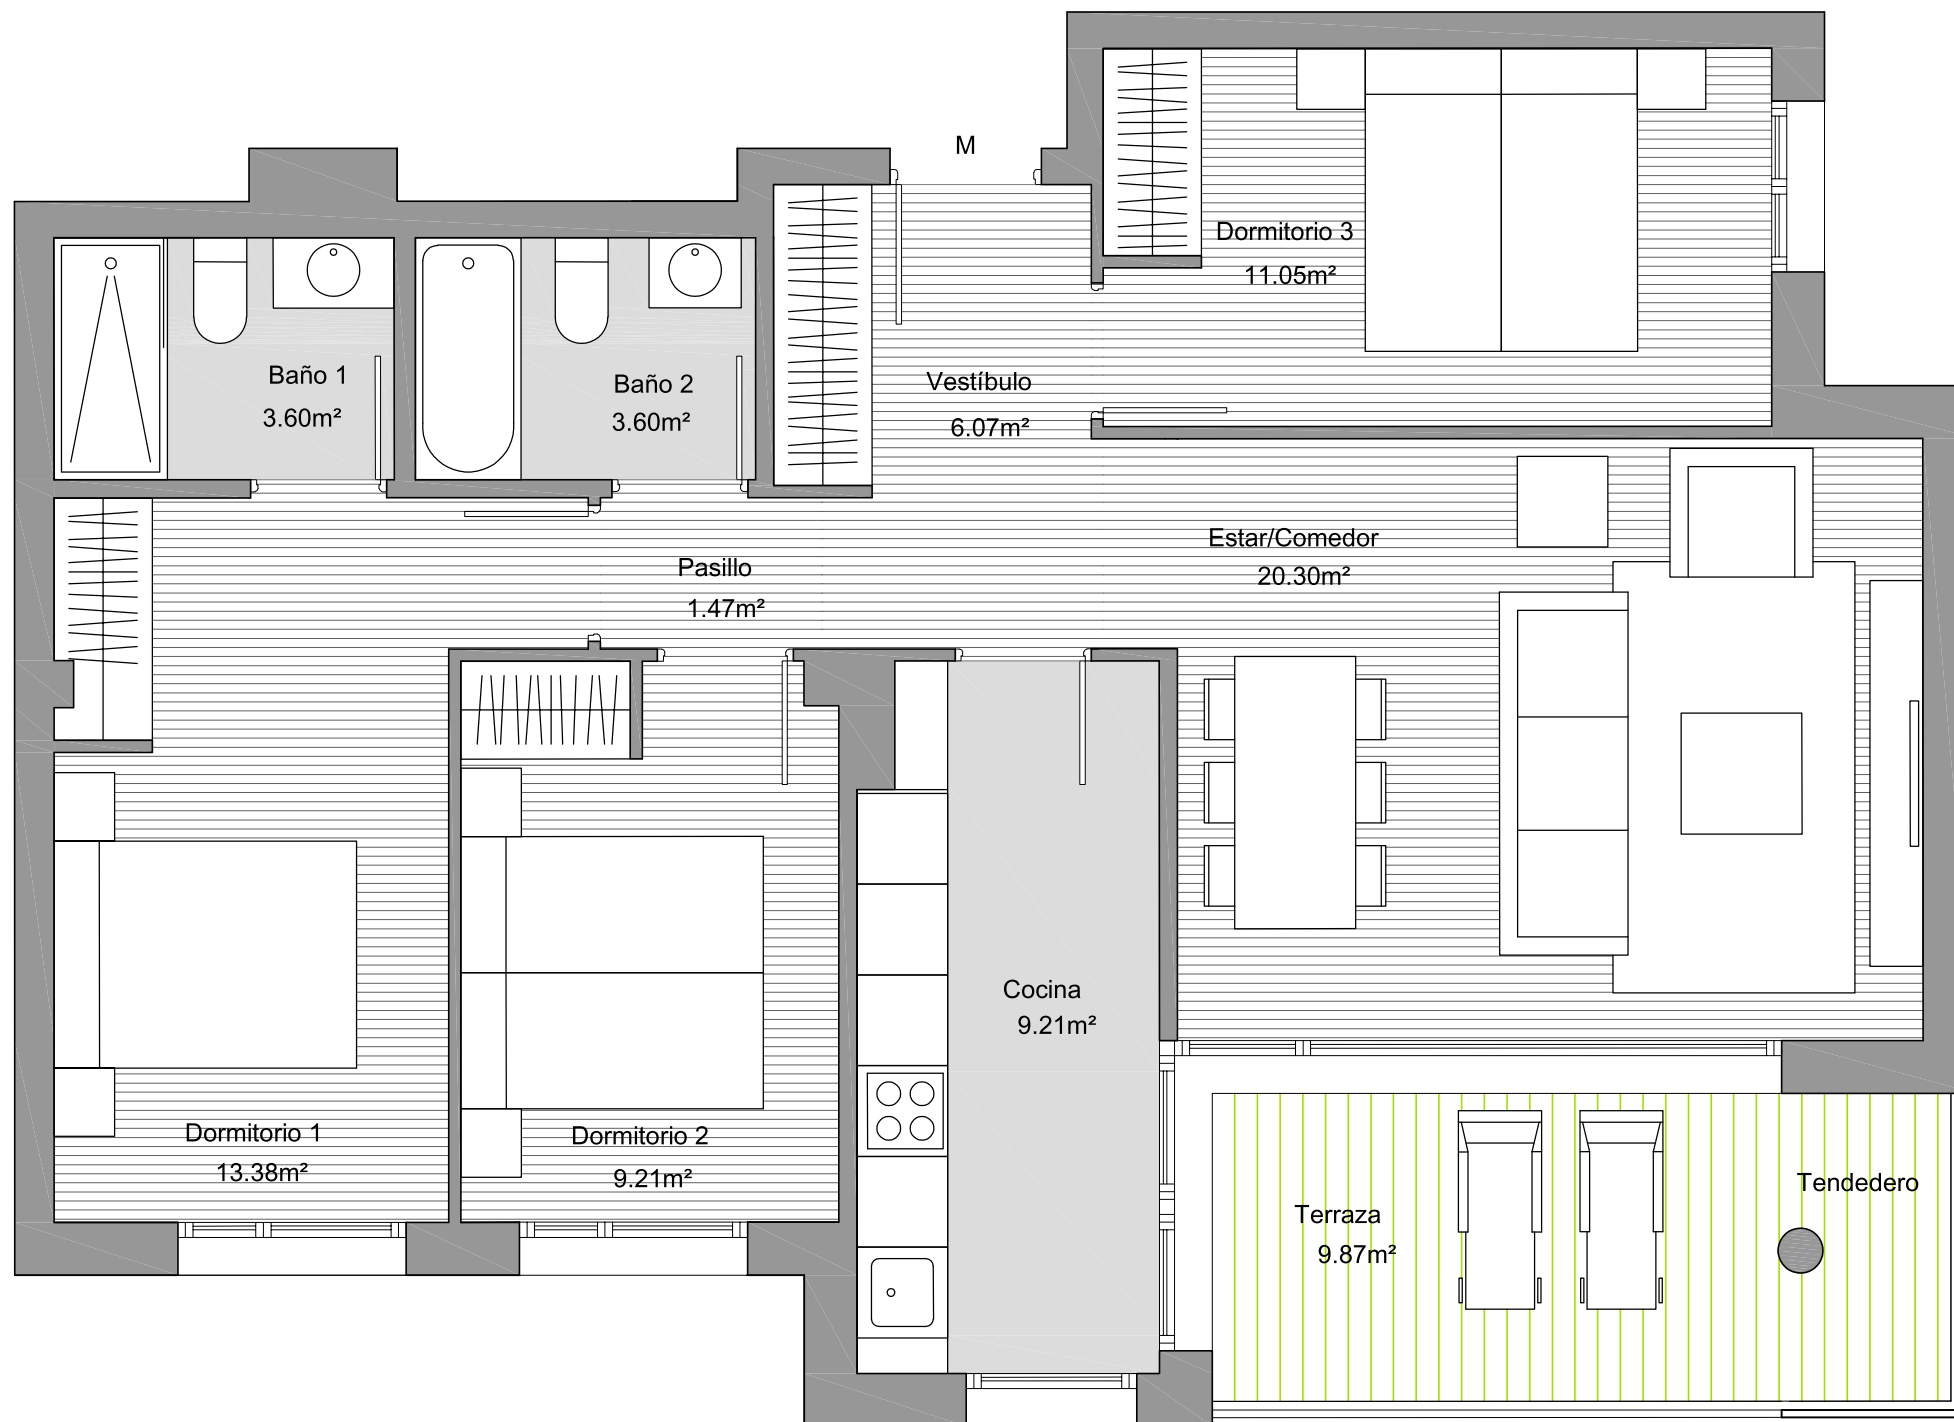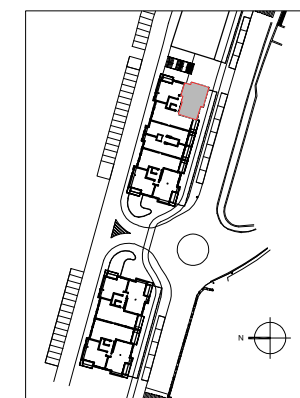

E:1/50



BILBAO y GALLASTEGI  
arquitectos

Esta documentación gráfica es una recreación de la vivienda que la refleja fielmente en cuanto a su continente.  
El equipamiento de todas las estancias de la vivienda será el que consta en la memoria de calidades o el que alternativamente elija el cliente de entre los que se ofertan, previa aceptación de presupuesto por el cliente, para la personalización y elección de materiales de la vivienda.