





BAJO A

S.U.C. 51,55m²
 S.U.A. 81,35m²
 S.U.T. 132,90m²

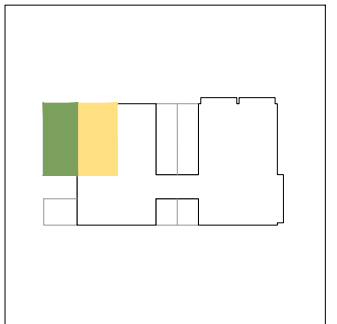

arquitectos
 JUAN M. OTXOTORENA CARLOS DÍAZ DELGADO

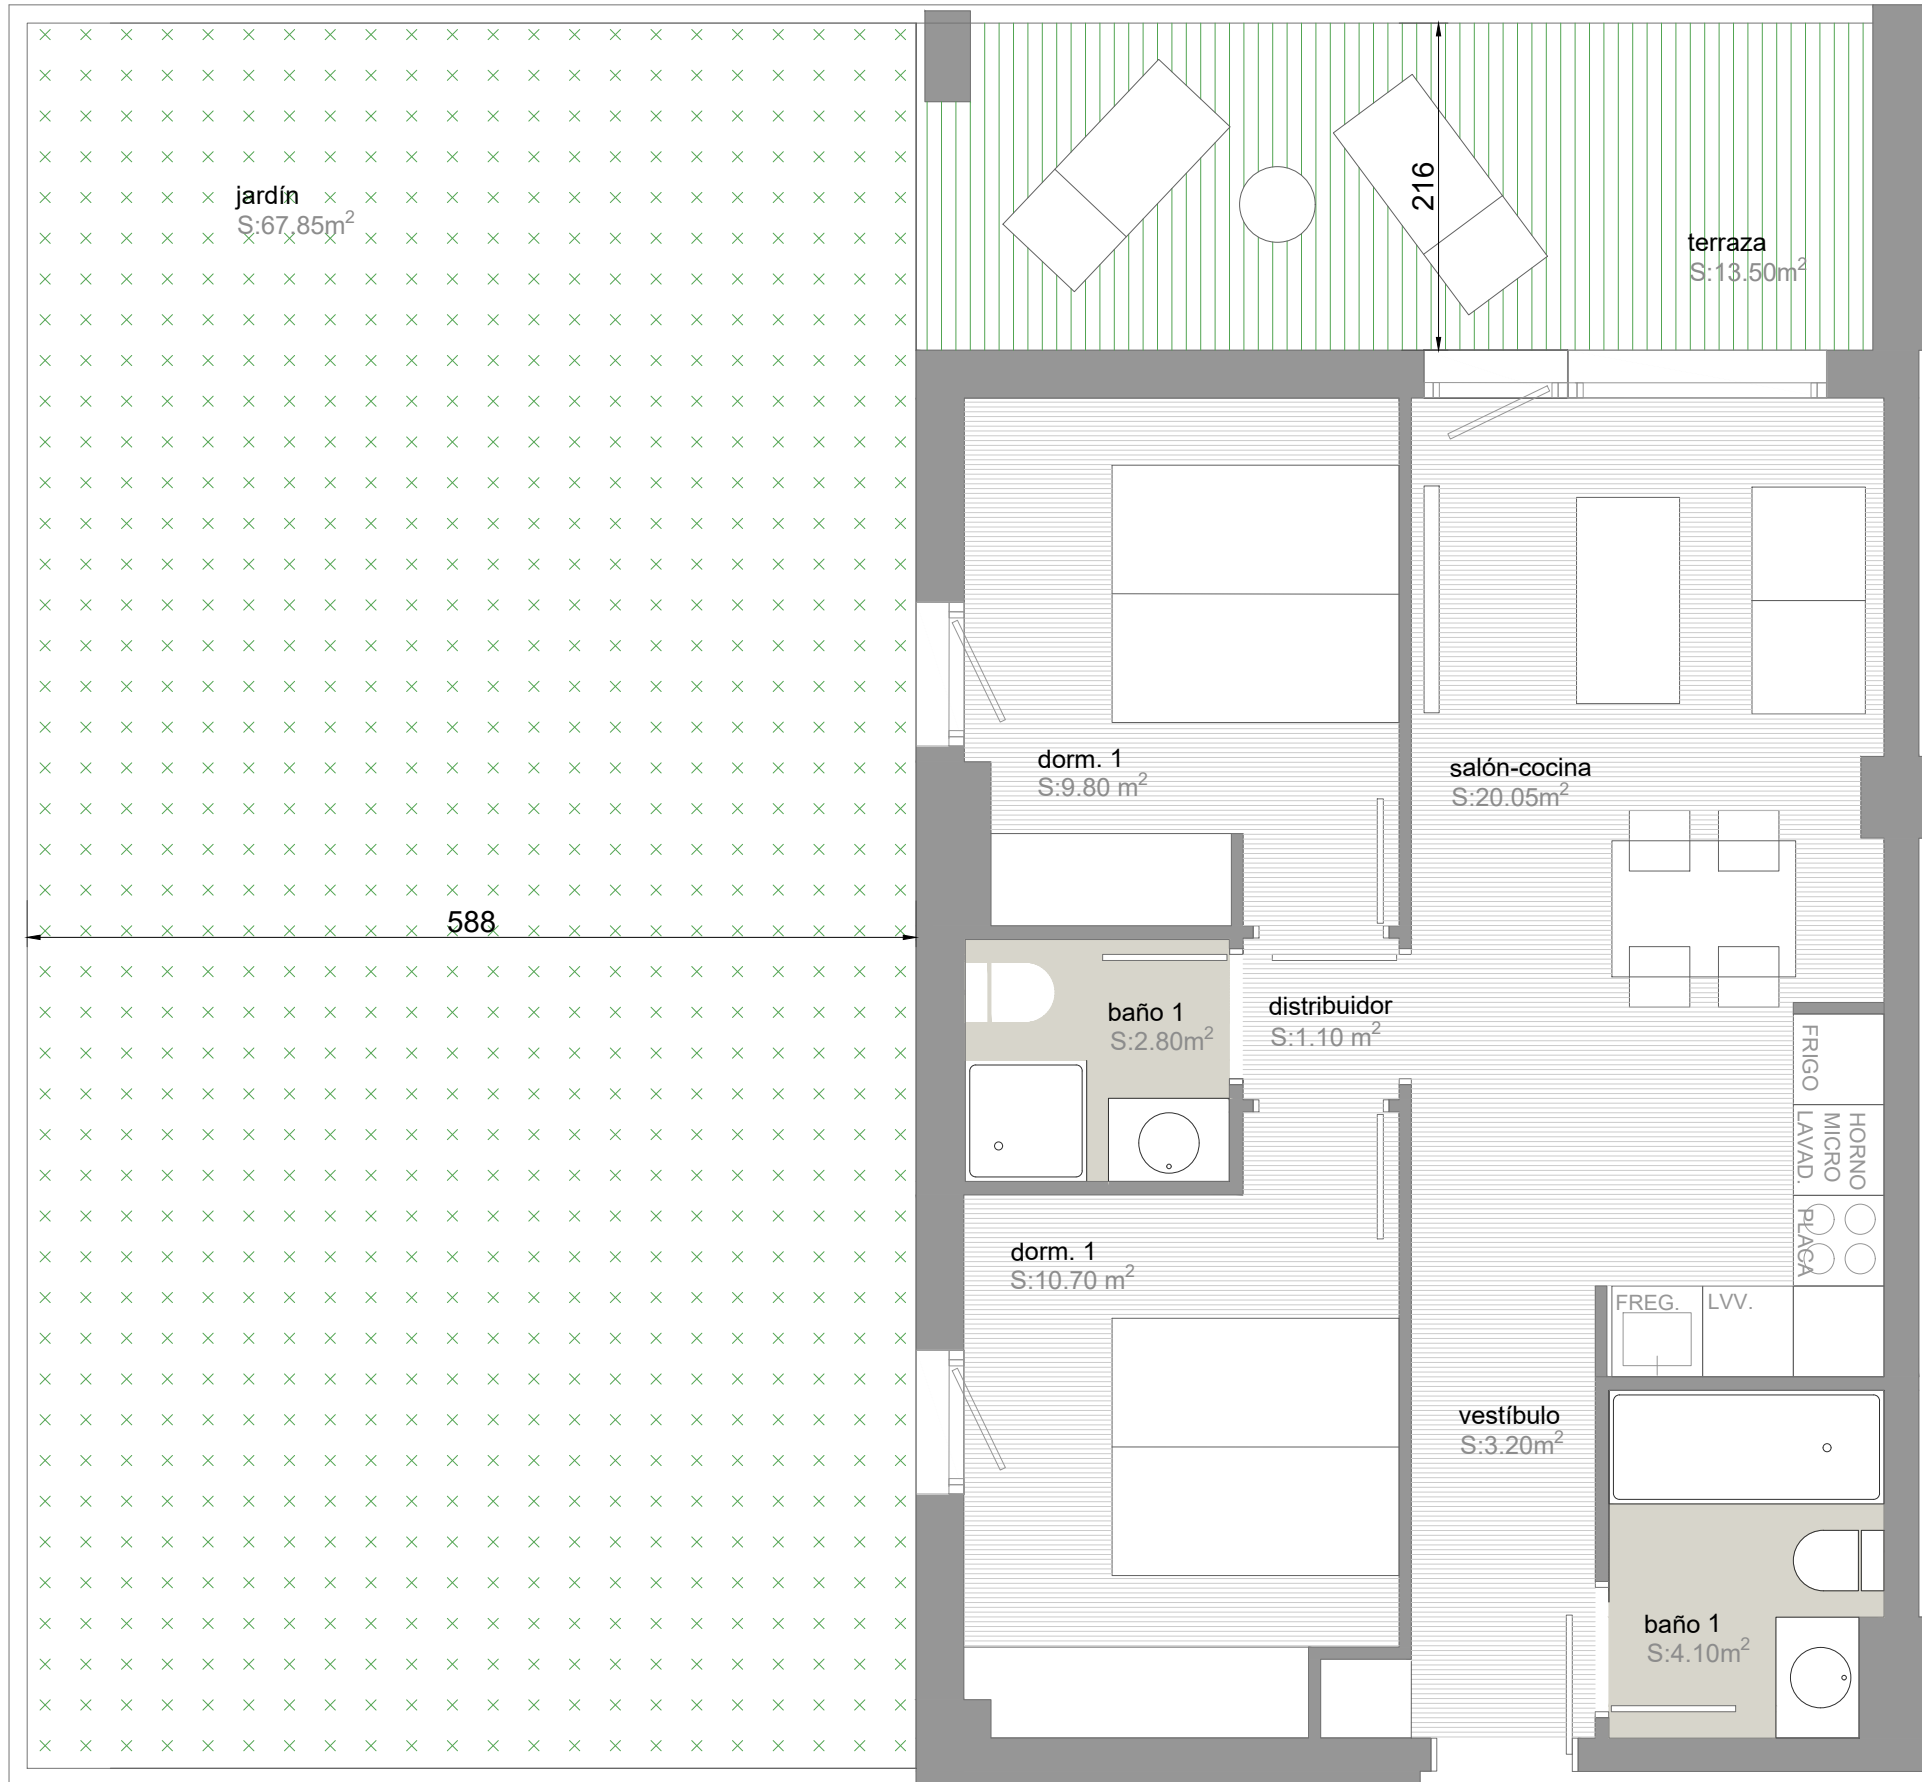

Esta documentación gráfica es una recreación de la vivienda que la refleja fielmente en cuanto a su continente. El equipamiento de todas las estancias de la vivienda será el que consta en la memoria de calidades o el que alternativamente elija el cliente de entre los que se ofertan, previa aceptación de presupuesto por cliente, para la personalización y elección de materiales de la vivienda.