


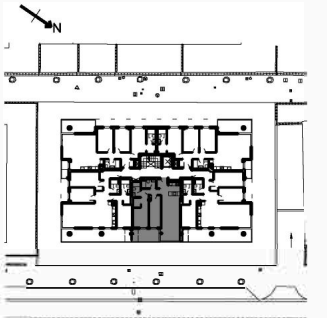

PLANTAS 1ª, 2ª y 3ª
VIVIENDA C


S.U.C	64.07m ²
S.U.A	9.85m ²
S.U.T	73.92m ²



I A
+ B

IÑAKI AURREKOETXEA AURRE
ASIER AURREKOETXEA ETXEBARRIA

Esta documentación gráfica es una recreación de la vivienda que la refleja fielmente en cuanto su contenido. El equipamiento de todas las estancias de la vivienda será el que consta en la memoria de calidades o el que alternativamente elija el cliente de entre los que se ofertan, previa ocupación de presupuesto por el cliente, para la prescripción y elección de materiales de la vivienda.

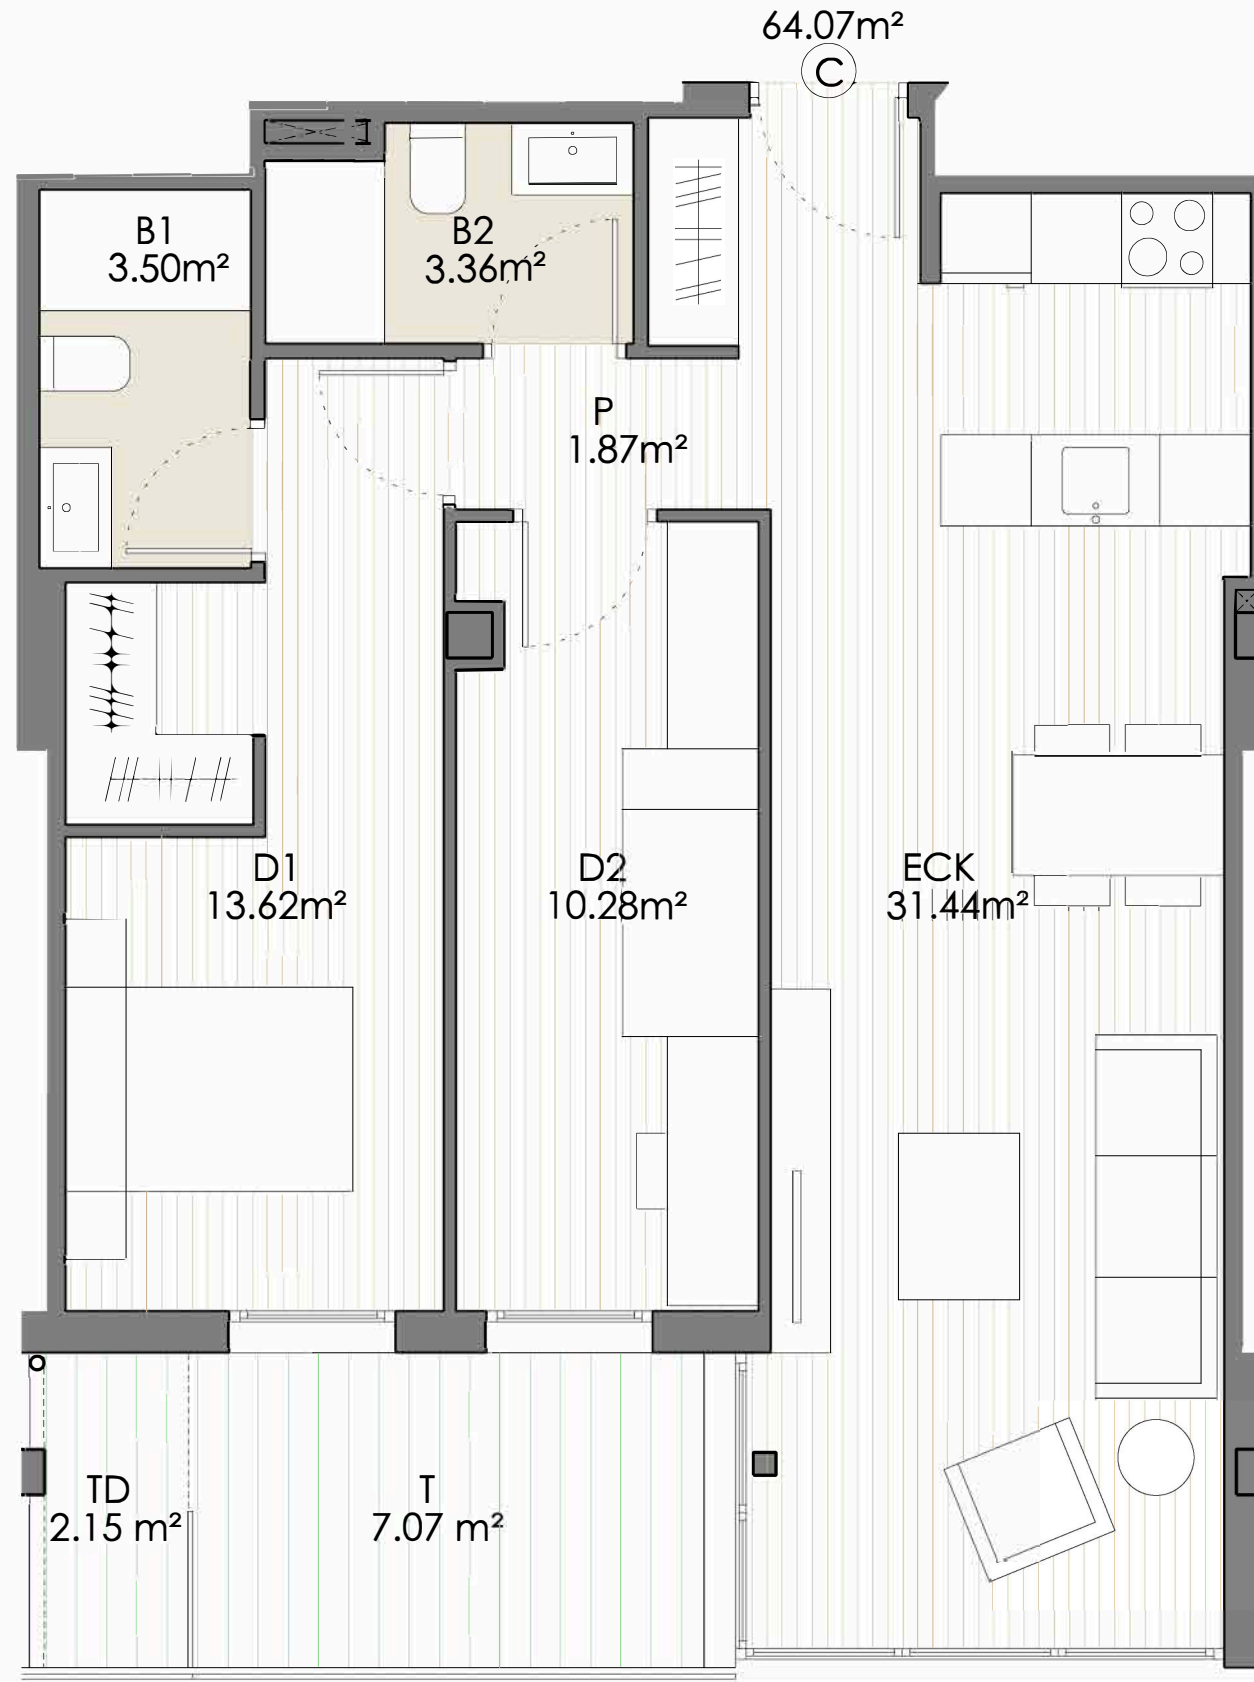

DIN A3 E: 1 | 50

