




NUMANCIA  
RESIDENCIAL

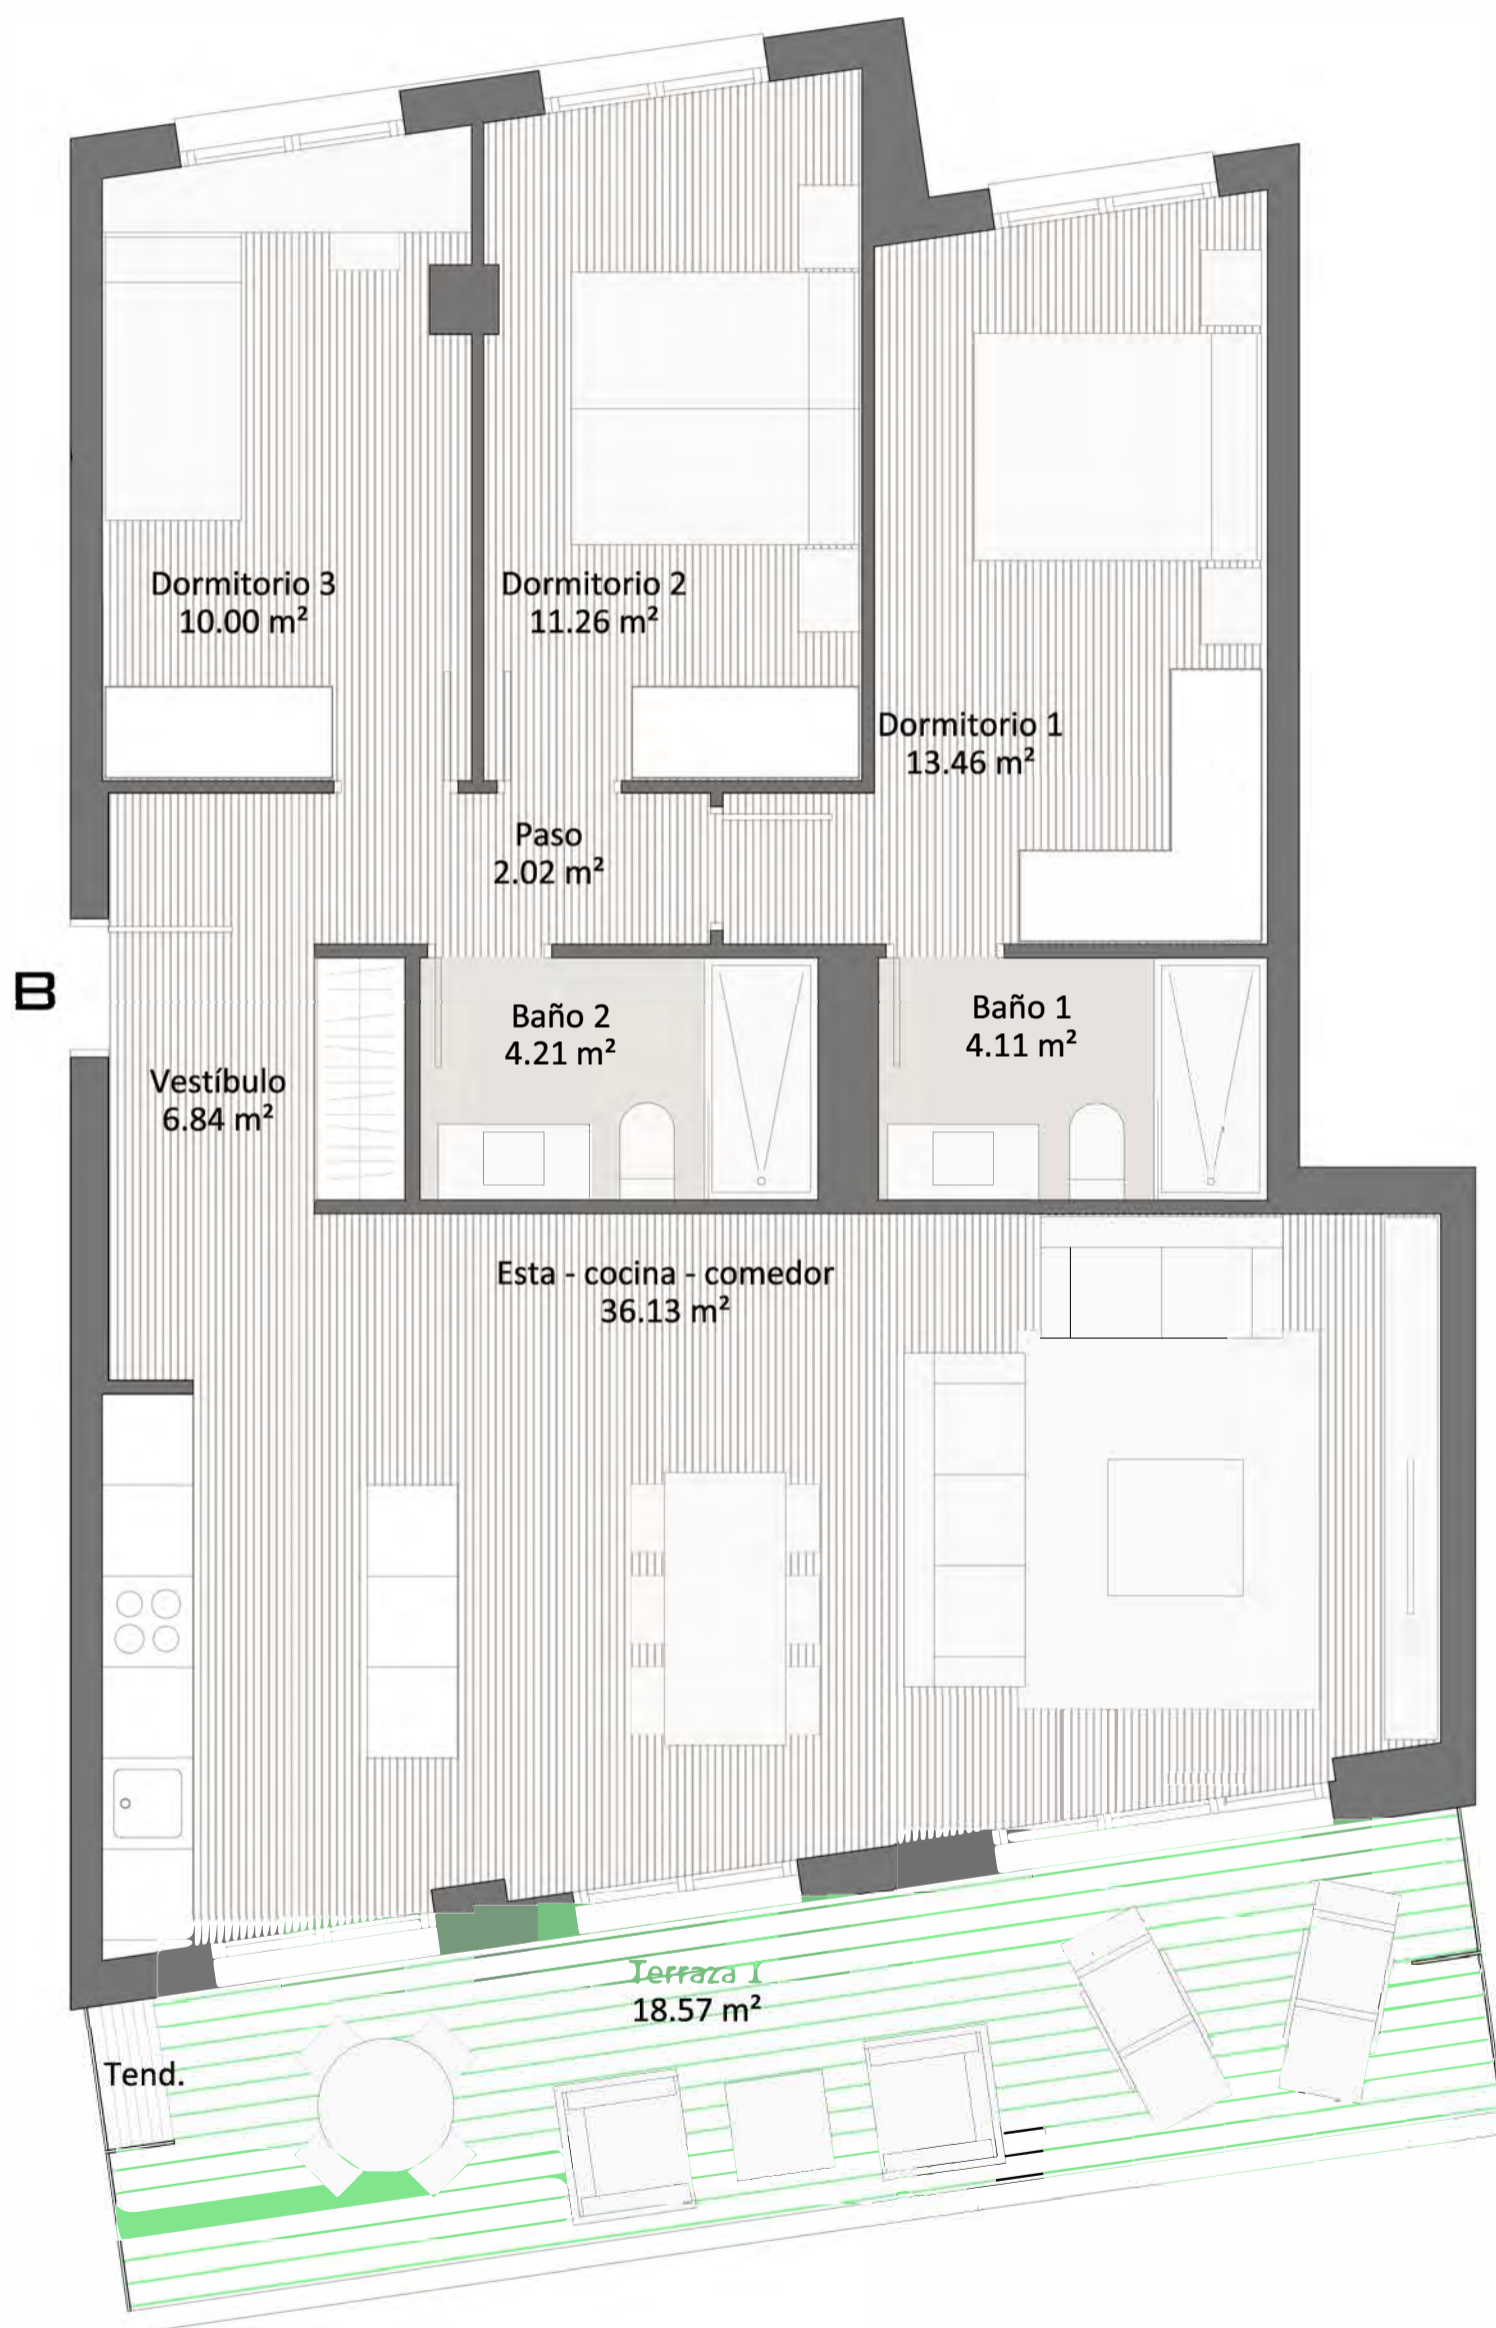

## PRIMERO B

S.U.C. 88,03 m<sup>2</sup>  
S.U.A. 18,57 m<sup>2</sup>  
S.U.T. 106,60 m<sup>2</sup>



TOMÁS LÓPEZ  
ARQUITECTURA

0 1 2  
ESCALA 1/50



Esta documentación gráfica es una recreación de la vivienda que la refleja fielmente en cuanto a su continente. El equipamiento de todas las estancias de la vivienda será el que consta en la memoria de calidades o el que alternativamente elija el cliente de entre los que se ofertan, previa aceptación de presupuesto por el cliente, para la personalización y elección de materiales de la vivienda.