




NUMANCIA
RESIDENCIAL

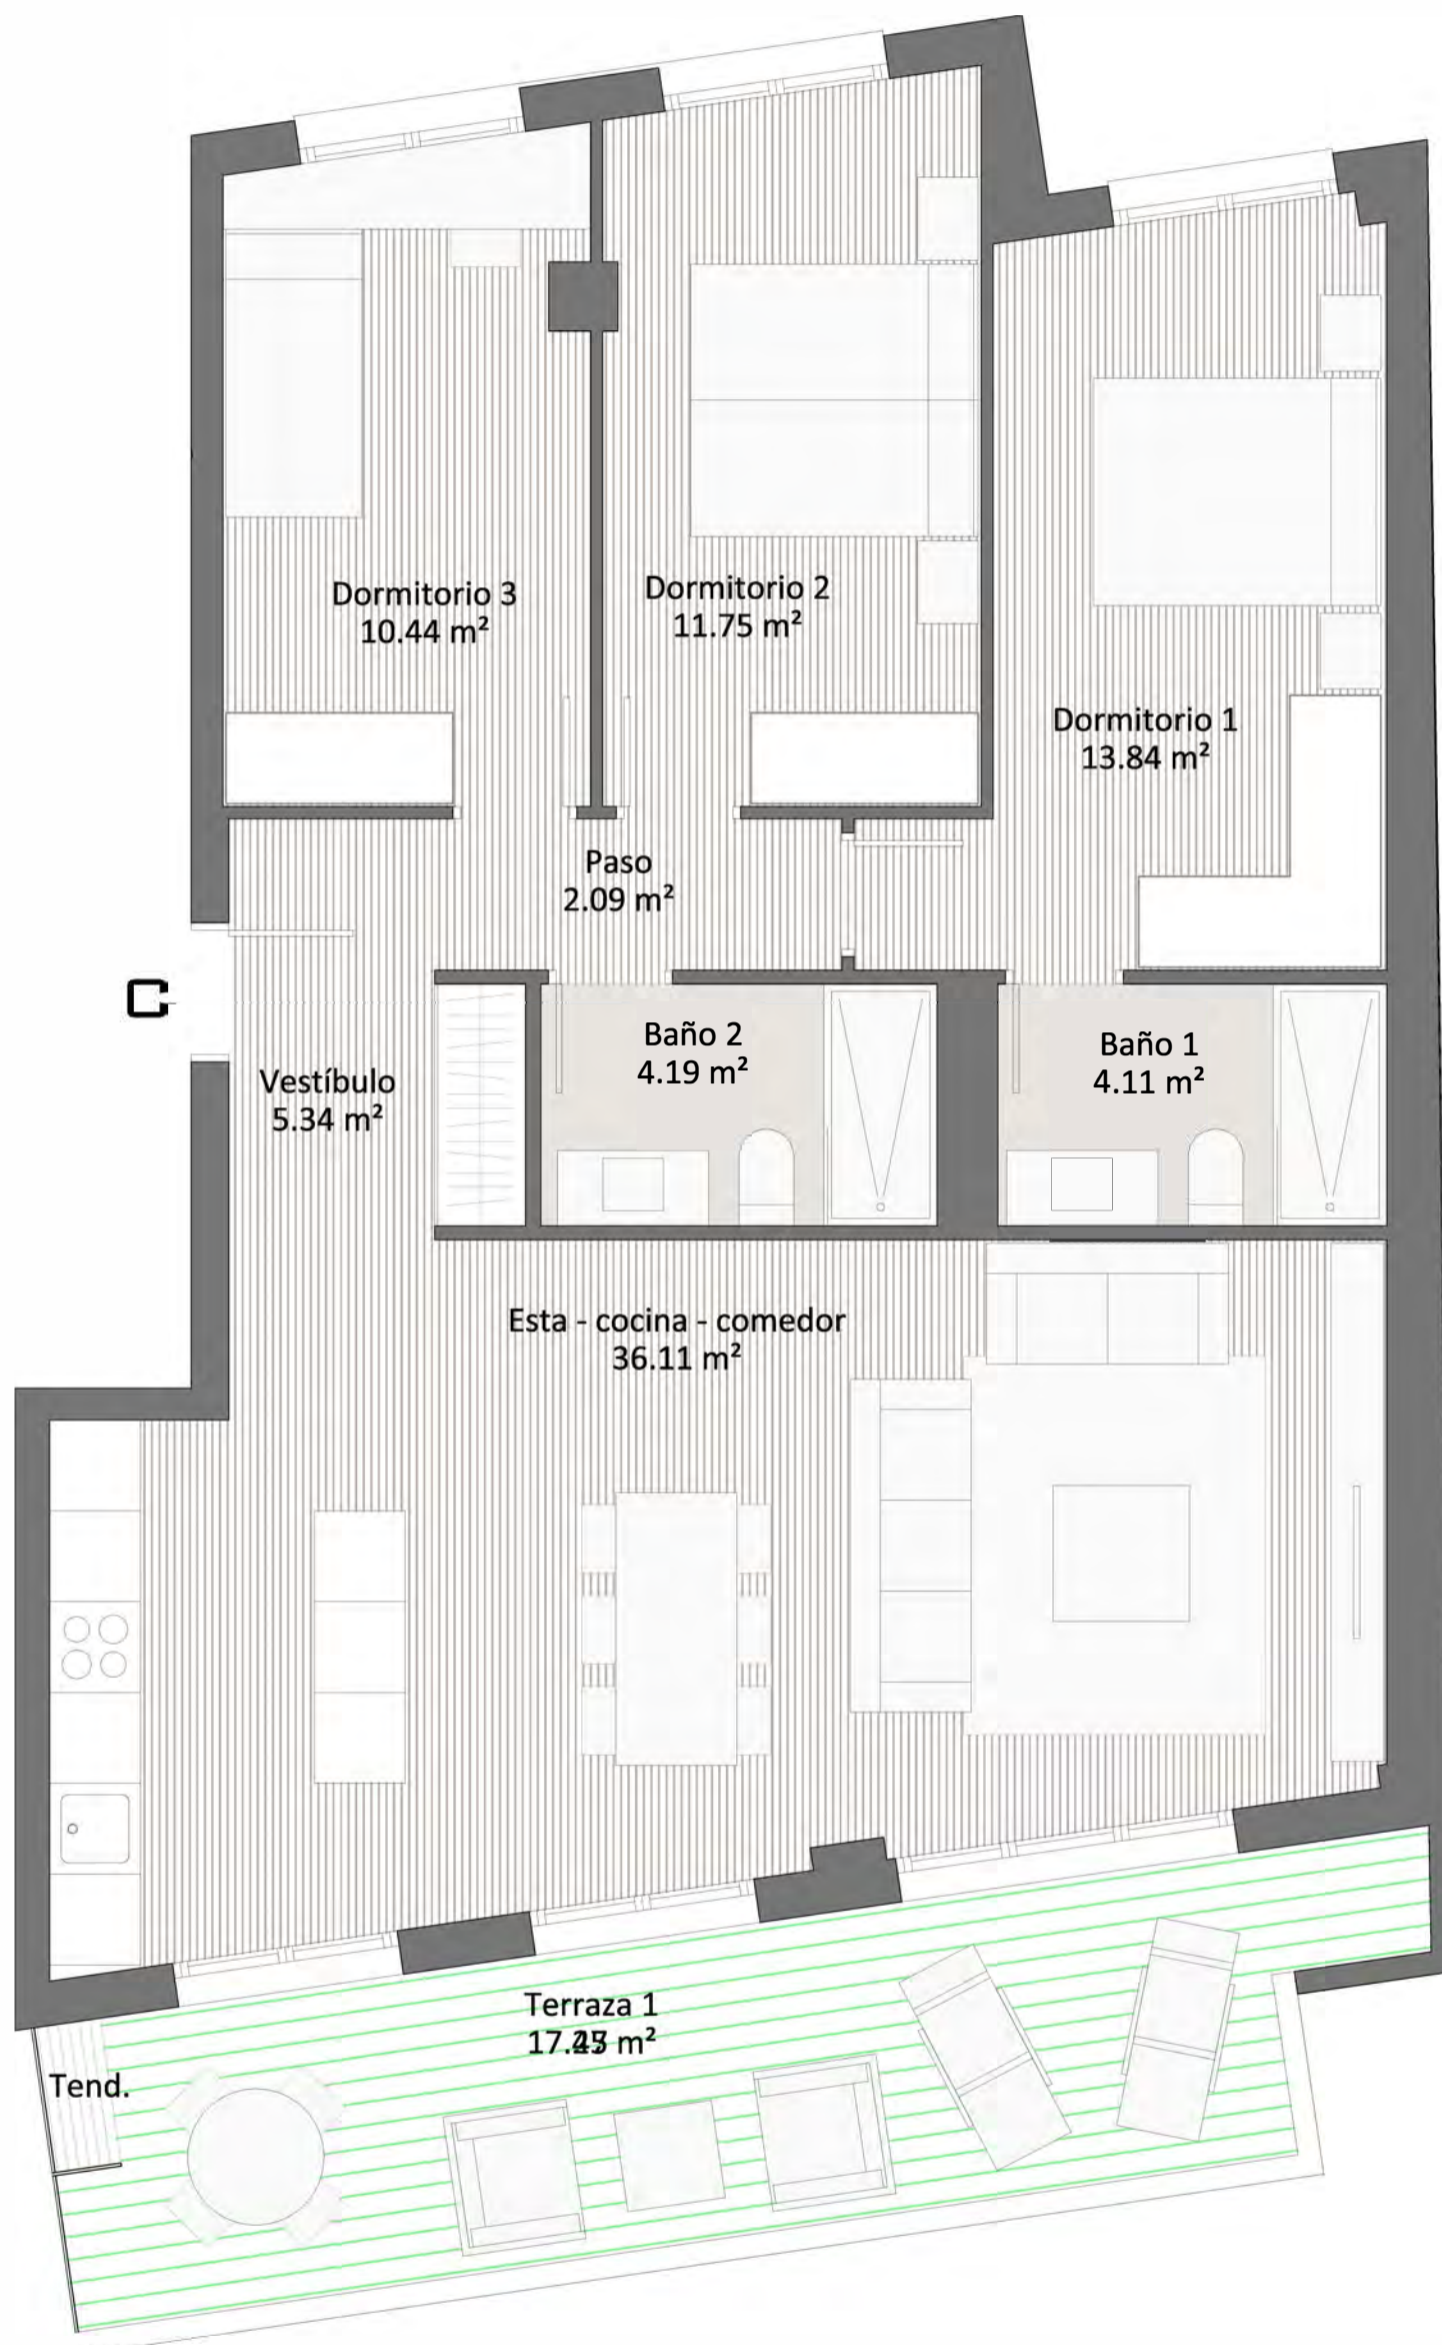

PRIMERO C

S.U.C. 87,87 m²
S.U.A. 17,45 m²
S.U.T. 105,32 m²



TOMÁS LÓPEZ
ARQUITECTURA

0 1 2
ESCALA 1/50



Esta documentación gráfica es una recreación de la vivienda que la refleja fielmente en cuanto a su continente. El equipamiento de todas las estancias de la vivienda será el que consta en la memoria de calidades o el que alternativamente elija el cliente de entre los que se ofertan, previa aceptación de presupuesto por el cliente, para la personalización y elección de materiales de la vivienda.