



La información gráfica que contiene este documento es orientativa y ha sido elaborada a partir del proyecto de ejecución del edificio pudiendo estar sujeta a modificaciones como consecuencia de exigencias técnicas, comerciales y jurídicas derivadas del proyecto de edificación y de su ejecución. La información descrita será válida hasta el fin de existencias. Todo el mobiliario que se muestra en éste documento se ha incluido a efectos meramente decorativos y orientativos, no formando parte en ningún caso de las viviendas objeto de venta.

**TASH**  
& PARTNERS

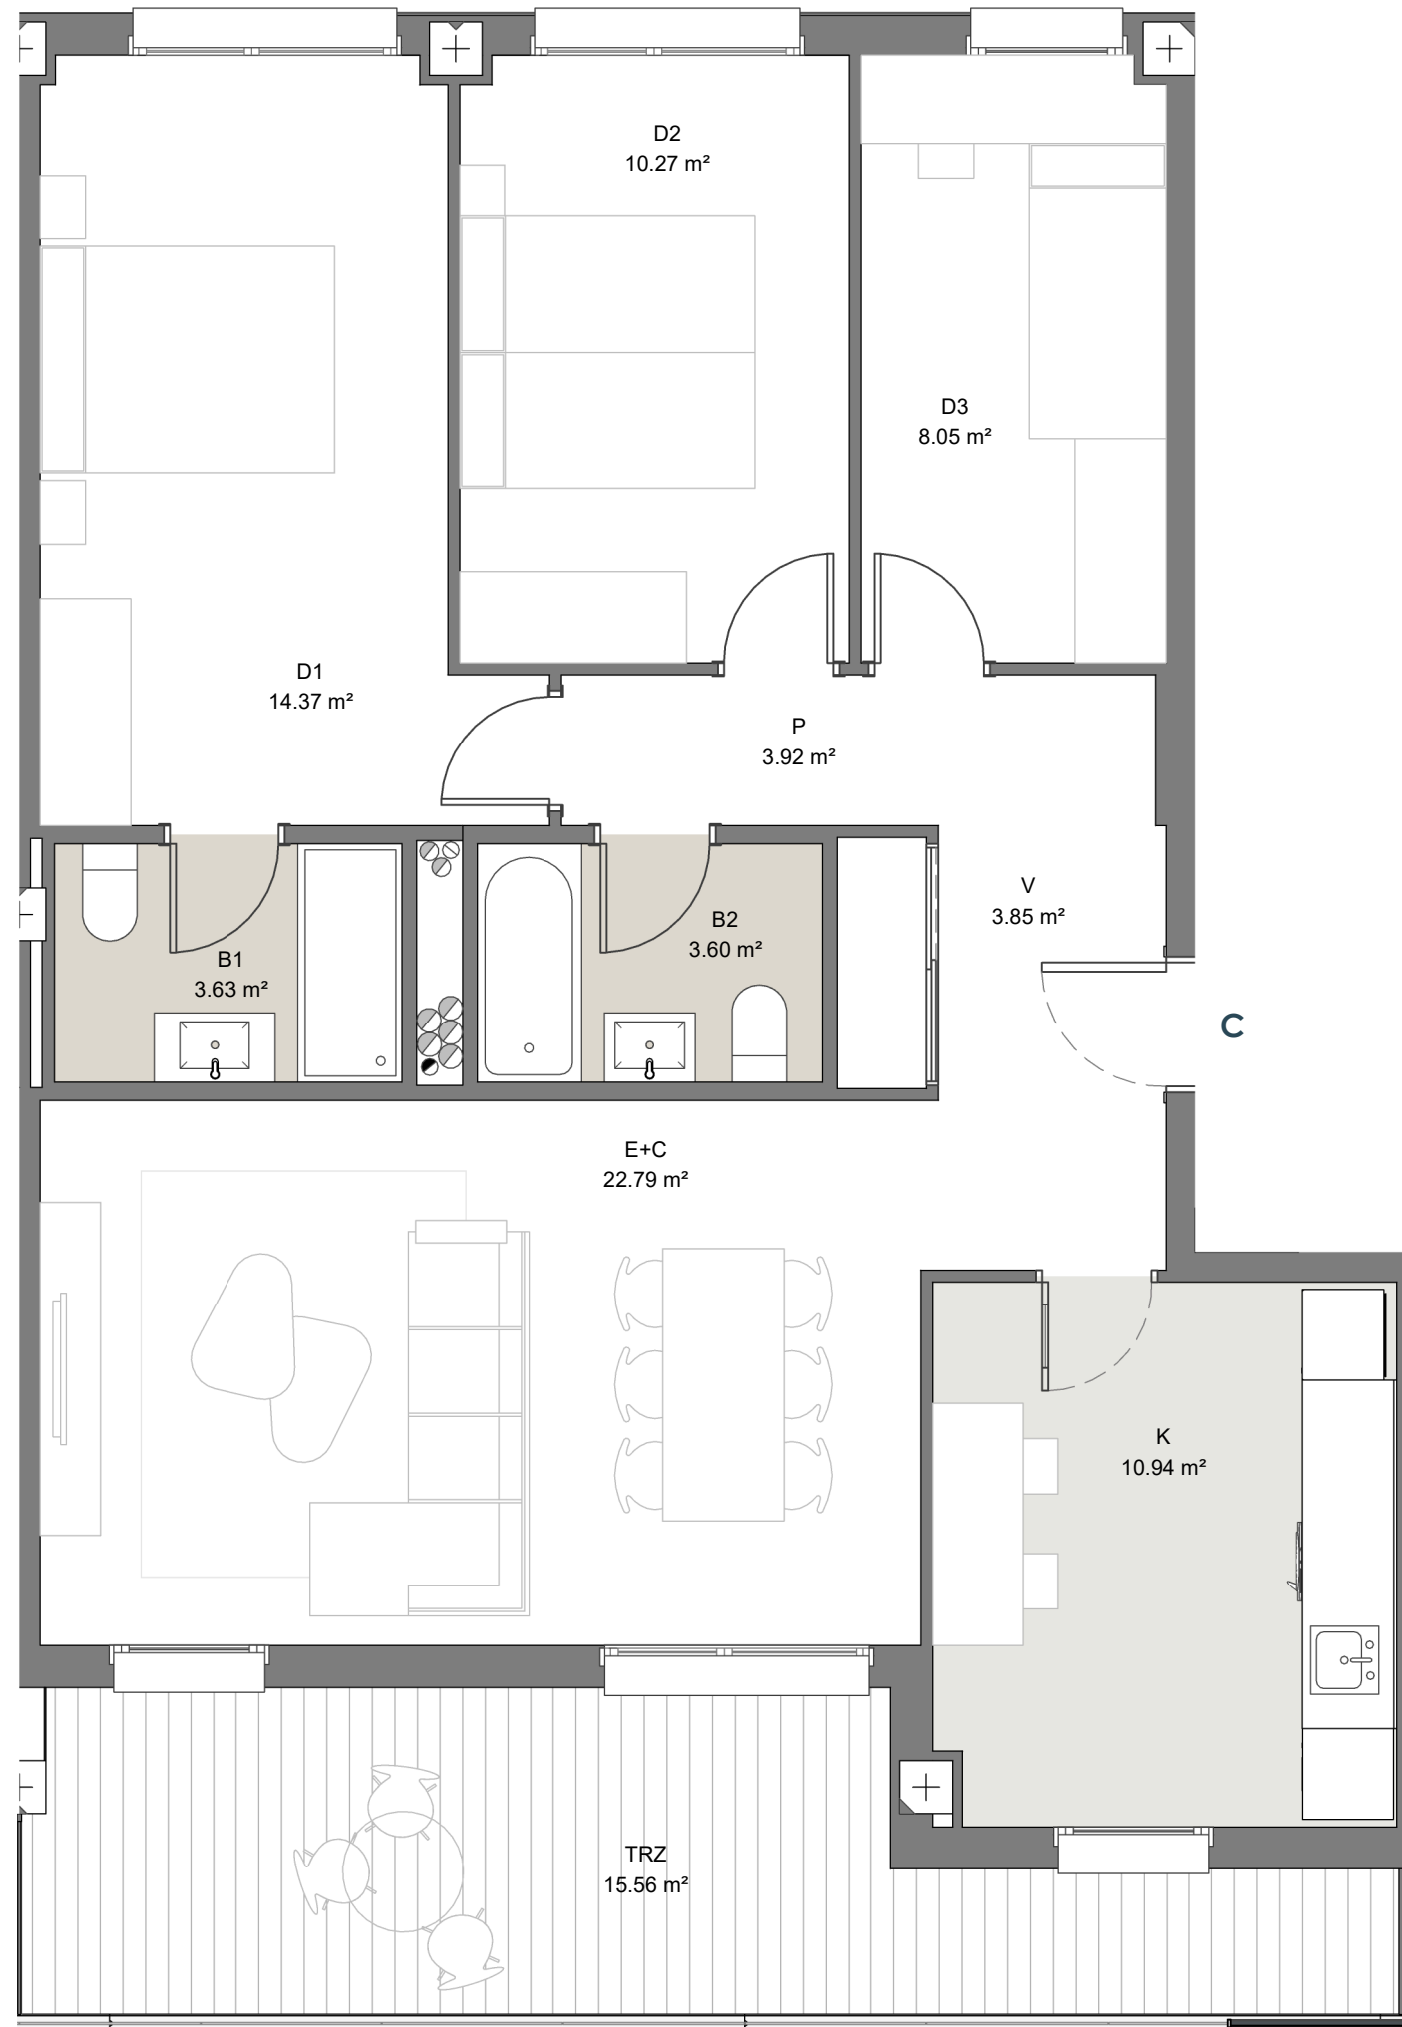

**PLANTA 2ª, 4ª y 6ª**  
**ESC. 2**  
**TIPO C**

**SUP. UTIL CERRADA 81.42 m²**  
**SUP. UTIL ABIERTA 15.56 m²**  
**SUP. UTIL TOTAL 96.98 m²**

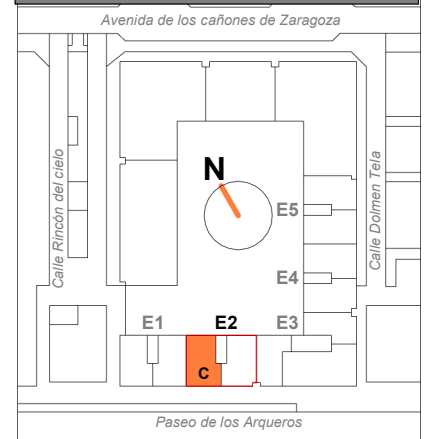

ESCALA: 1/50

Vestibulo	3.85 m²
Distribuidor	3.92 m²
Cocina	10.94 m²
Estar-Comedor	22.79 m²
Baño 1	3.63 m²
Baño 2	3.60 m²
Dormitorio 1	14.37 m²
Dormitorio 2	10.27 m²
Dormitorio 3	8.05 m²

**SUP. CERRADA: 81.42 m²**

TENEDERO + TERRAZAS: 15.56 m²

**SUP. UTIL TOTAL: 96.98 m²**

