


La información gráfica que contiene este documento es orientativa y ha sido elaborada a partir del proyecto de ejecución del edificio pudiendo estar sujeta a modificaciones como consecuencia de exigencias técnicas, comerciales y jurídicas derivadas del proyecto de edificación y de su ejecución. La información descrita será válida hasta el fin de existencias. Todo el mobiliario que se muestra en éste documento se ha incluido a efectos meramente decorativos y orientativos, no formando parte en ningún caso de las viviendas objeto de venta.

TASH
& PARTNERS

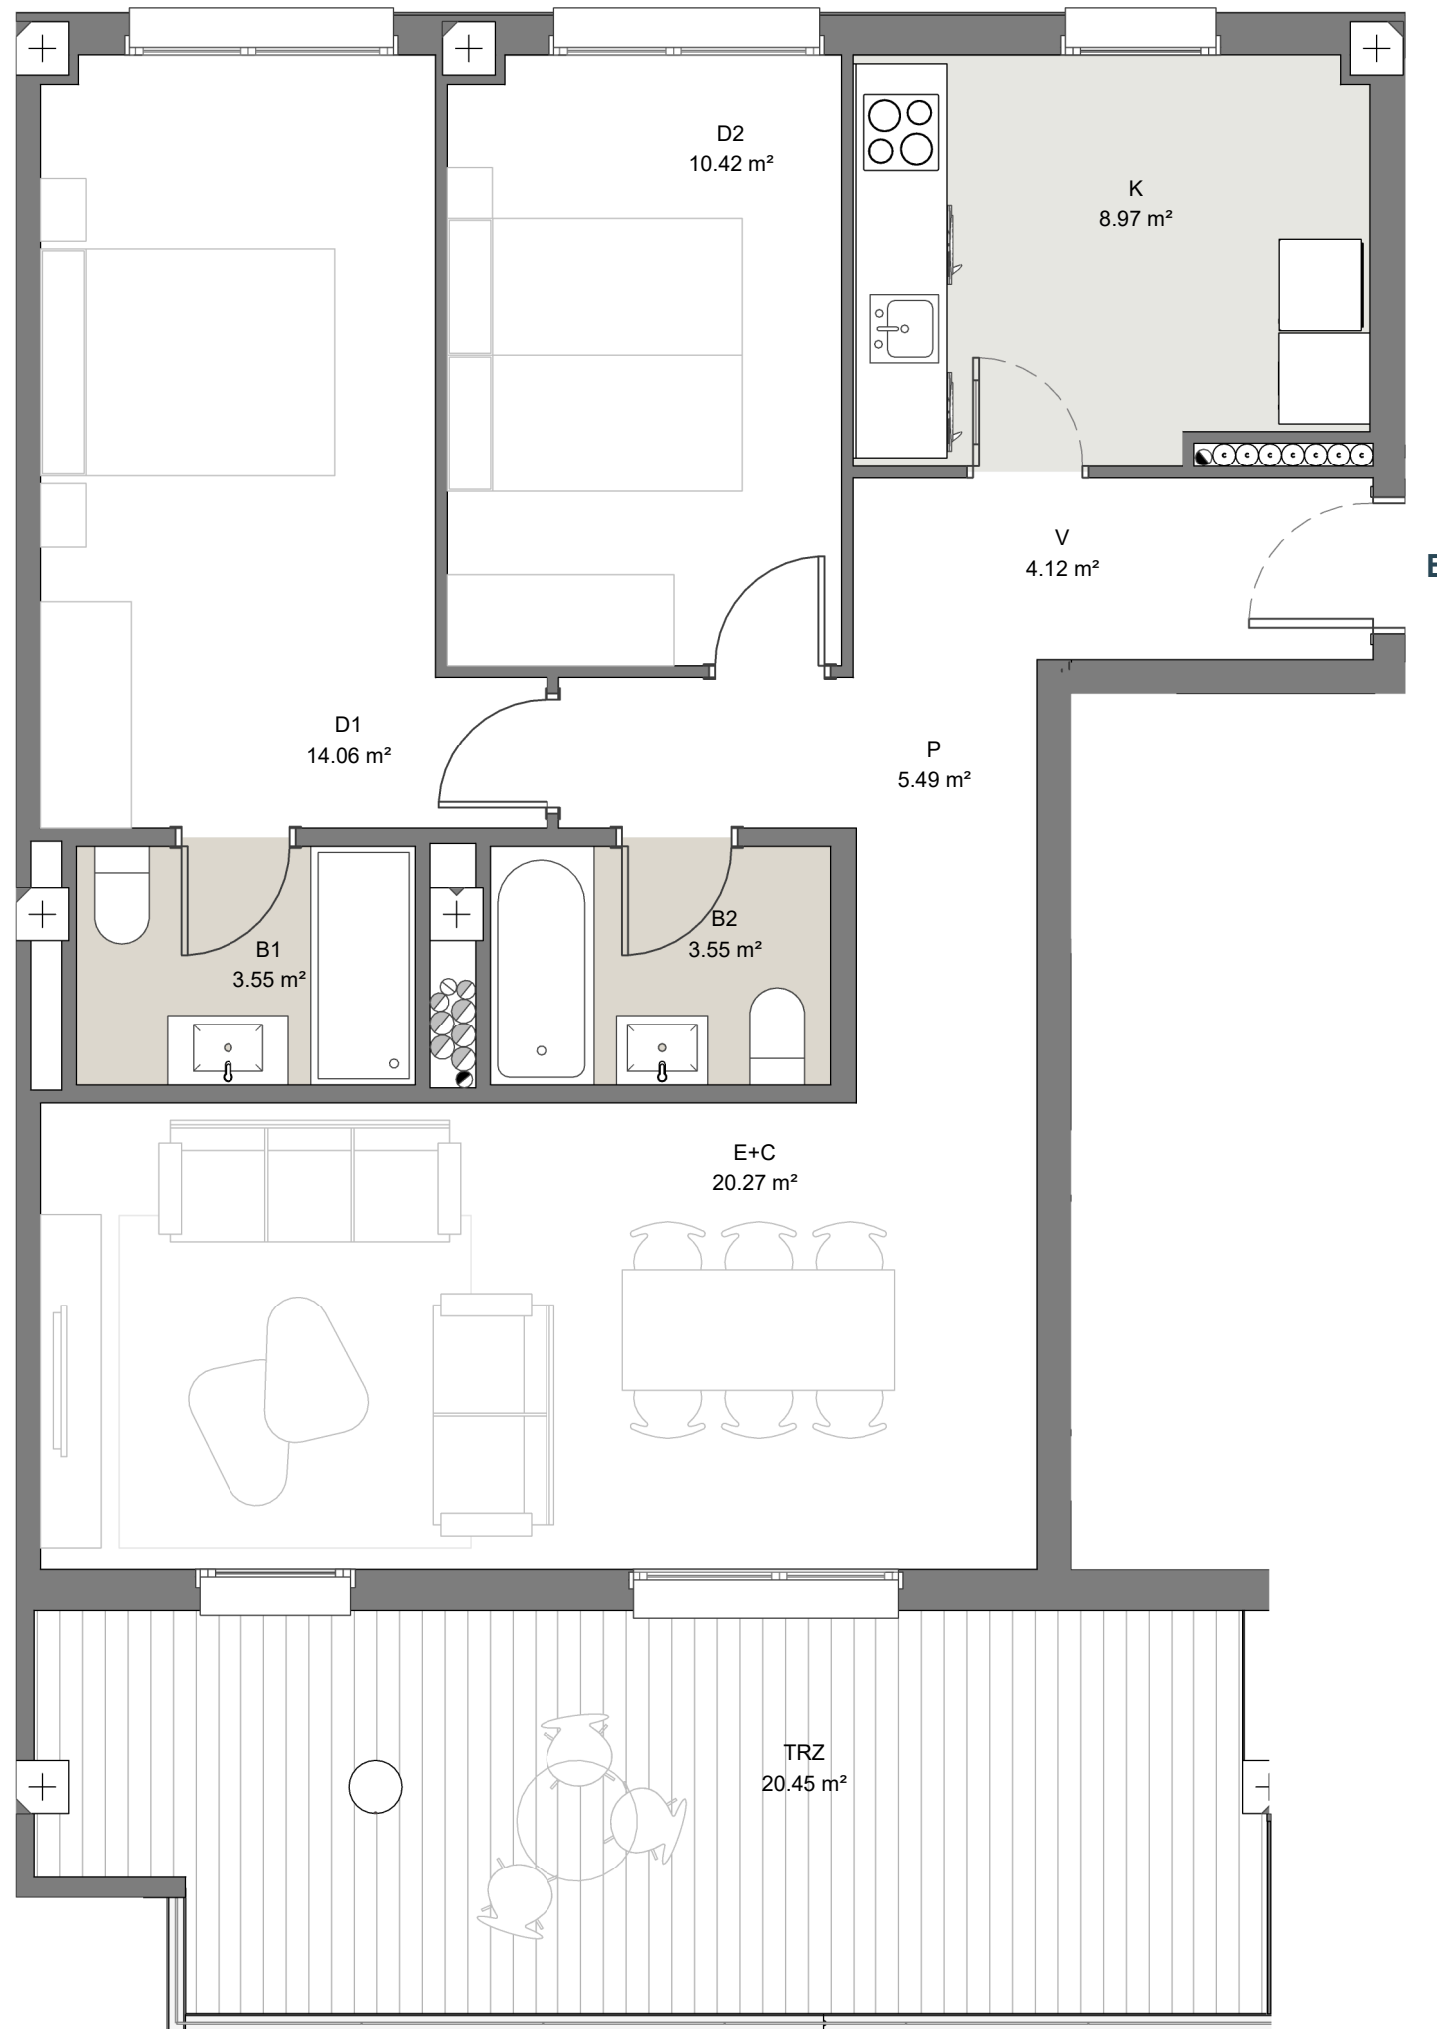

PLANTA 2ª, 4ª y 6ª
ESC. 3
TIPO E

SUP. UTIL CERRADA 70.43 m²
SUP. UTIL ABIERTA 20.45 m²
SUP. UTIL TOTAL 90.88 m²



ESCALA: 1/50

Vestibulo	4.12 m²
Distribuidor	5.49 m²
Estar-Comedor	20.27 m²
Cocina	8.97 m²
Baño 1	3.55 m²
Baño 2	3.55 m²
Dormitorio 1	14.06 m²
Dormitorio 2	10.42 m²

SUP. CERRADA: 70.43 m²

TENEDERO + TERRAZAS: 20.45 m²

SUP. UTIL TOTAL: 90.88 m²

