



La información gráfica que contiene este documento es orientativa y ha sido elaborada a partir del proyecto de ejecución del edificio pudiendo estar sujeta a modificaciones como consecuencia de exigencias técnicas, comerciales y jurídicas derivadas del proyecto de edificación y de su ejecución. La información descrita será válida hasta el fin de existencias. Todo el mobiliario que se muestra en este documento se ha incluido a efectos meramente decorativos y orientativos, no formando parte en ningún caso de las viviendas objeto de venta.

TASH
& PARTNERS

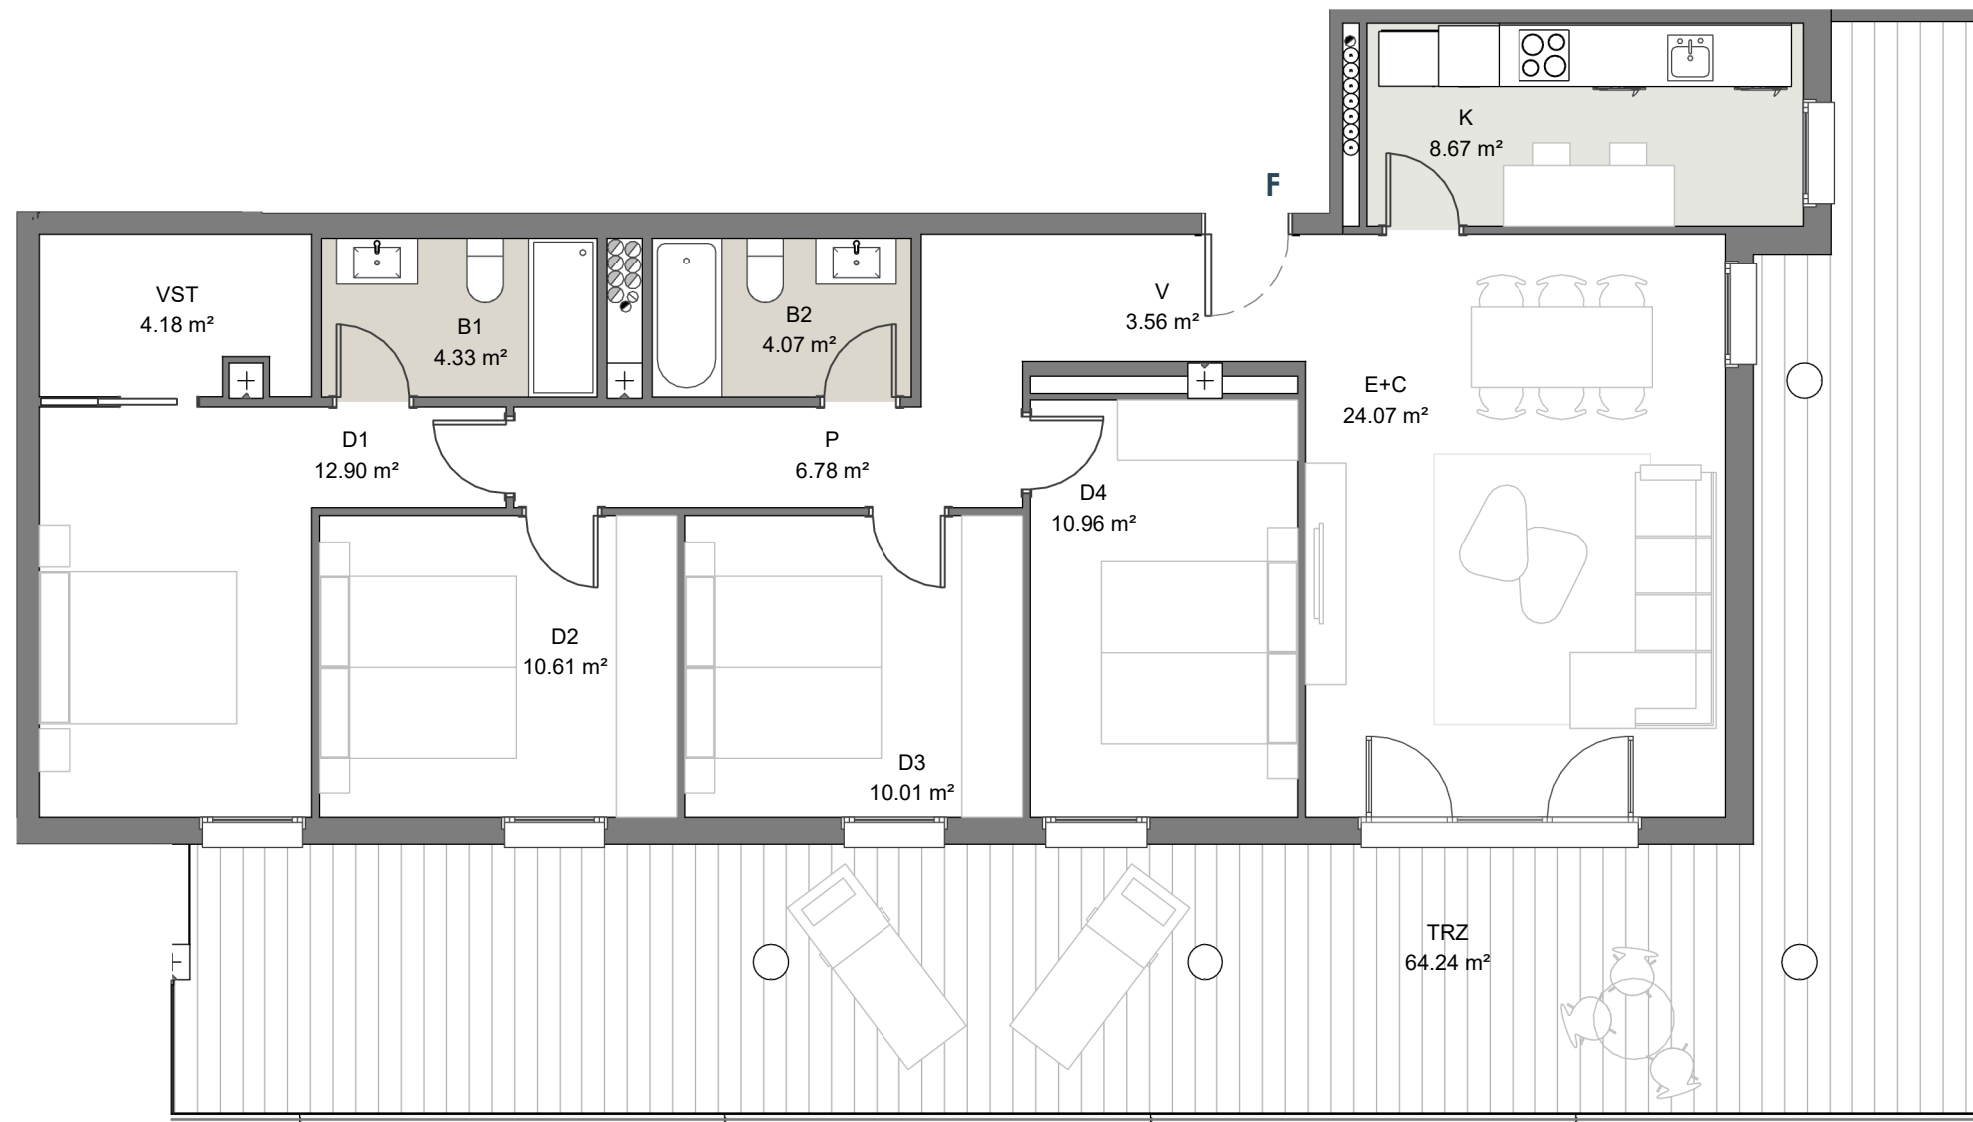

PLANTA 2ª, 4ª y 6ª
ESC. 3
TIPO F

SUP. UTIL CERRADA 100.14 m²
SUP. UTIL ABIERTA 64.24 m²
SUP. UTIL TOTAL 164.38 m²

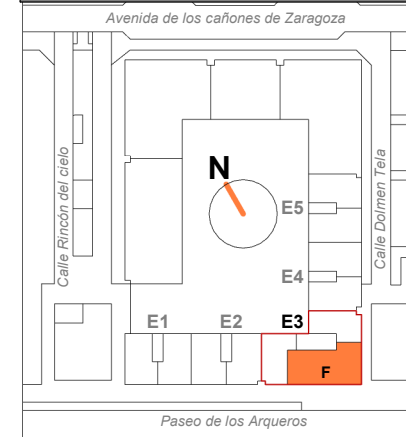

ESCALA: 1/75

Vestibulo	3.56 m²
Distribuidor	6.78 m²
Cocina	8.67 m²
Estar-Comedor	24.07 m²
Baño 1	4.33 m²
Baño 2	4.07 m²
Dormitorio 1	12.90 m²
Dormitorio 2	10.61 m²
Dormitorio 3	10.01 m²
Dormitorio 4	10.96 m²
Vestidor	4.18 m²

SUP. CERRADA: 100.14 m²

TENEDERO + TERRAZAS: 64.24 m²

SUP. UTIL TOTAL: 164.38 m²

