


ESCALA 1:50



**VIVIENDA B1P1/1º-5ºA**

BLOQUE 1  
PORTAL 1  
VIVIENDAS 1º-5ºA

S.U.C.	80,69	m <sup>2</sup>
S.U.A.	12,91	m <sup>2</sup>
<b>S.U.T.</b>	<b>93,60</b>	<b>m<sup>2</sup></b>
S.U. V.P.A.	87,15	m <sup>2</sup>

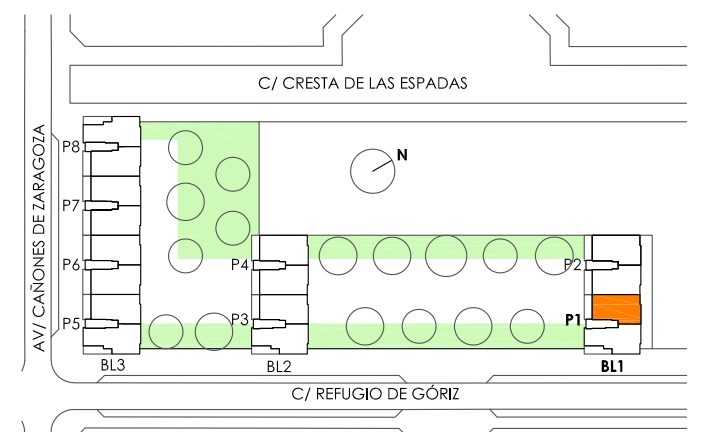

Esta documentación gráfica es una recreación de la vivienda que la refleja fielmente en cuanto a su continente. La vivienda se vende sin mobiliario. El equipamiento de todas las estancias de la vivienda será el que consta en la memoria de calidades