


ESCALA 1:50



VIVIENDA B1P1/1°-5ºB

BLOQUE 1
PORTAL 1
VIVIENDAS 1º-5ºB

S.U.C.	81,24	m ²
S.U.A.	12,79	m ²
S.U.T.	94,03	m²
S.U. V.P.A.	87,64	m ²

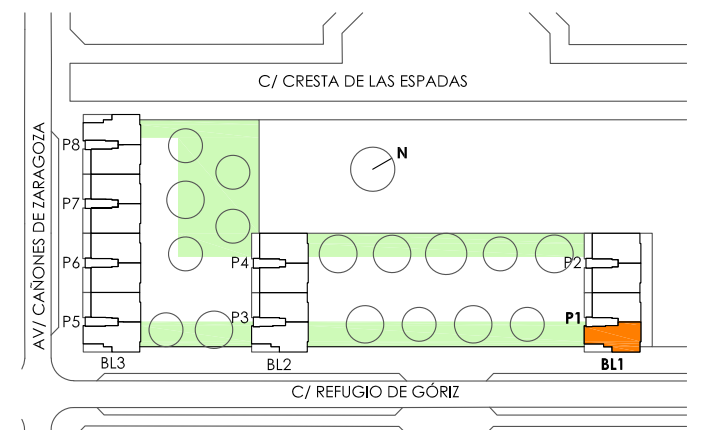

Esta documentación gráfica es una recreación de la vivienda que la refleja fielmente en cuanto a su continente. La vivienda se vende sin mobiliario. El equipamiento de todas las estancias de la vivienda será el que consta en la memoria de calidades