


ESCALA 1:50



VIVIENDA B1P2/1º-5ºA

BLOQUE 1
PORTAL 2
VIVIENDAS 1º-5ºA

S.U.C.	80,63	m ²
S.U.A.	13,11	m ²
S.U.T.	93,74	m²
S.U. V.P.A.	87,19	m ²

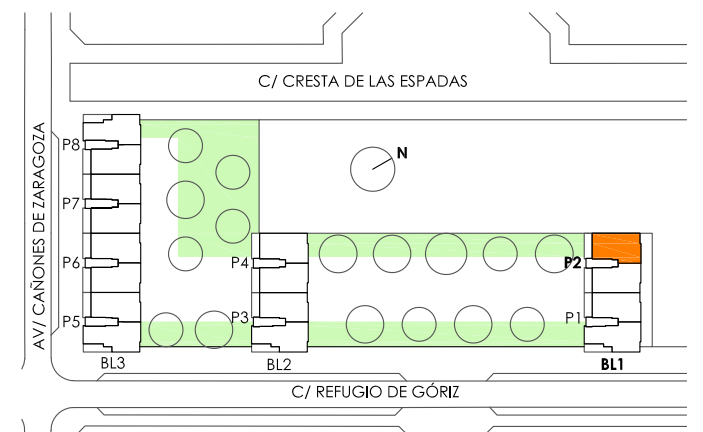

Esta documentación gráfica es una recreación de la vivienda que la refleja fielmente en cuanto a su continente. La vivienda se vende sin mobiliario. El equipamiento de todas las estancias de la vivienda será el que consta en la memoria de calidades