


ESCALA 1:50



VIVIENDA B1P2/1ºB

BLOQUE 1
PORTAL 2
VIVIENDA 1ºB (ADAPTADA)

S.U.C. 80,37 m²
S.U.A. 12,91 m²
S.U.T. 93,28 m²
S.U. V.P.A. 86,83 m²

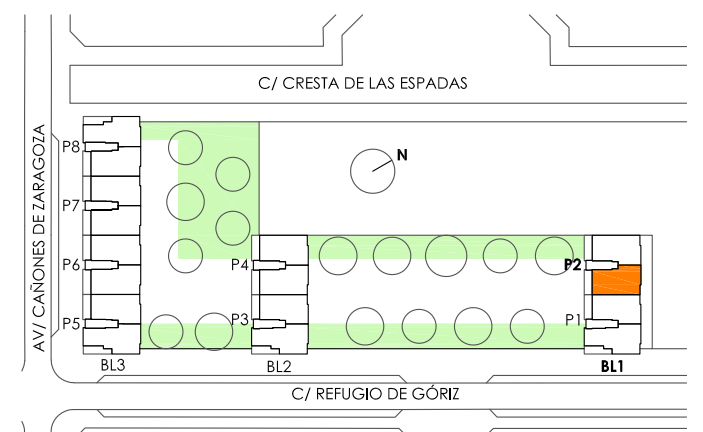

Esta documentación gráfica es una recreación de la vivienda que la refleja fielmente en cuanto a su continente. La vivienda se vende sin mobiliario. El equipamiento de todas las estancias de la vivienda será el que consta en la memoria de calidades