


ESCALA 1:50



VIVIENDA B1P2/2º-5ºB

BLOQUE 1
PORTAL 2
VIVIENDAS 2º-5ºB

S.U.C.	80,59	m ²
S.U.A.	12,91	m ²
S.U.T.	93,50	m²
S.U. V.P.A.	87,05	m ²

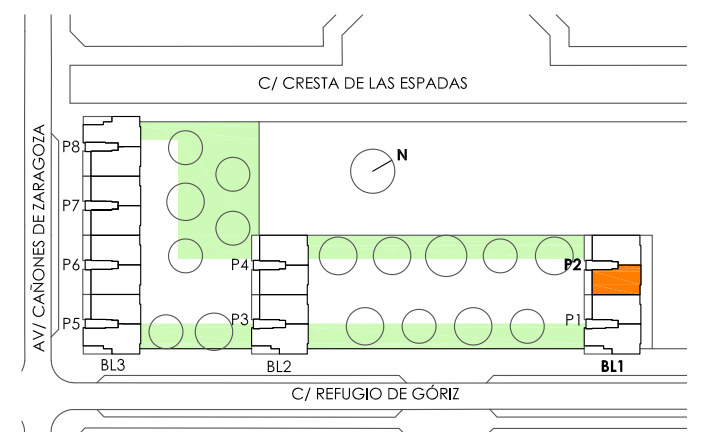

Esta documentación gráfica es una recreación de la vivienda que la refleja fielmente en cuanto a su continente. La vivienda se vende sin mobiliario. El equipamiento de todas las estancias de la vivienda será el que consta en la memoria de calidades