




**PLANTA TIPO**  
**TIPO C (3D)**

S.U.C. 84,17 m<sup>2</sup>  
S.U.A. 10,33 m<sup>2</sup>  
S.U.T. 94,50 m<sup>2</sup>




TXORRIERIKO ETORBIDEA

**BILBAO y GALLASTEGI**  
arquitectos

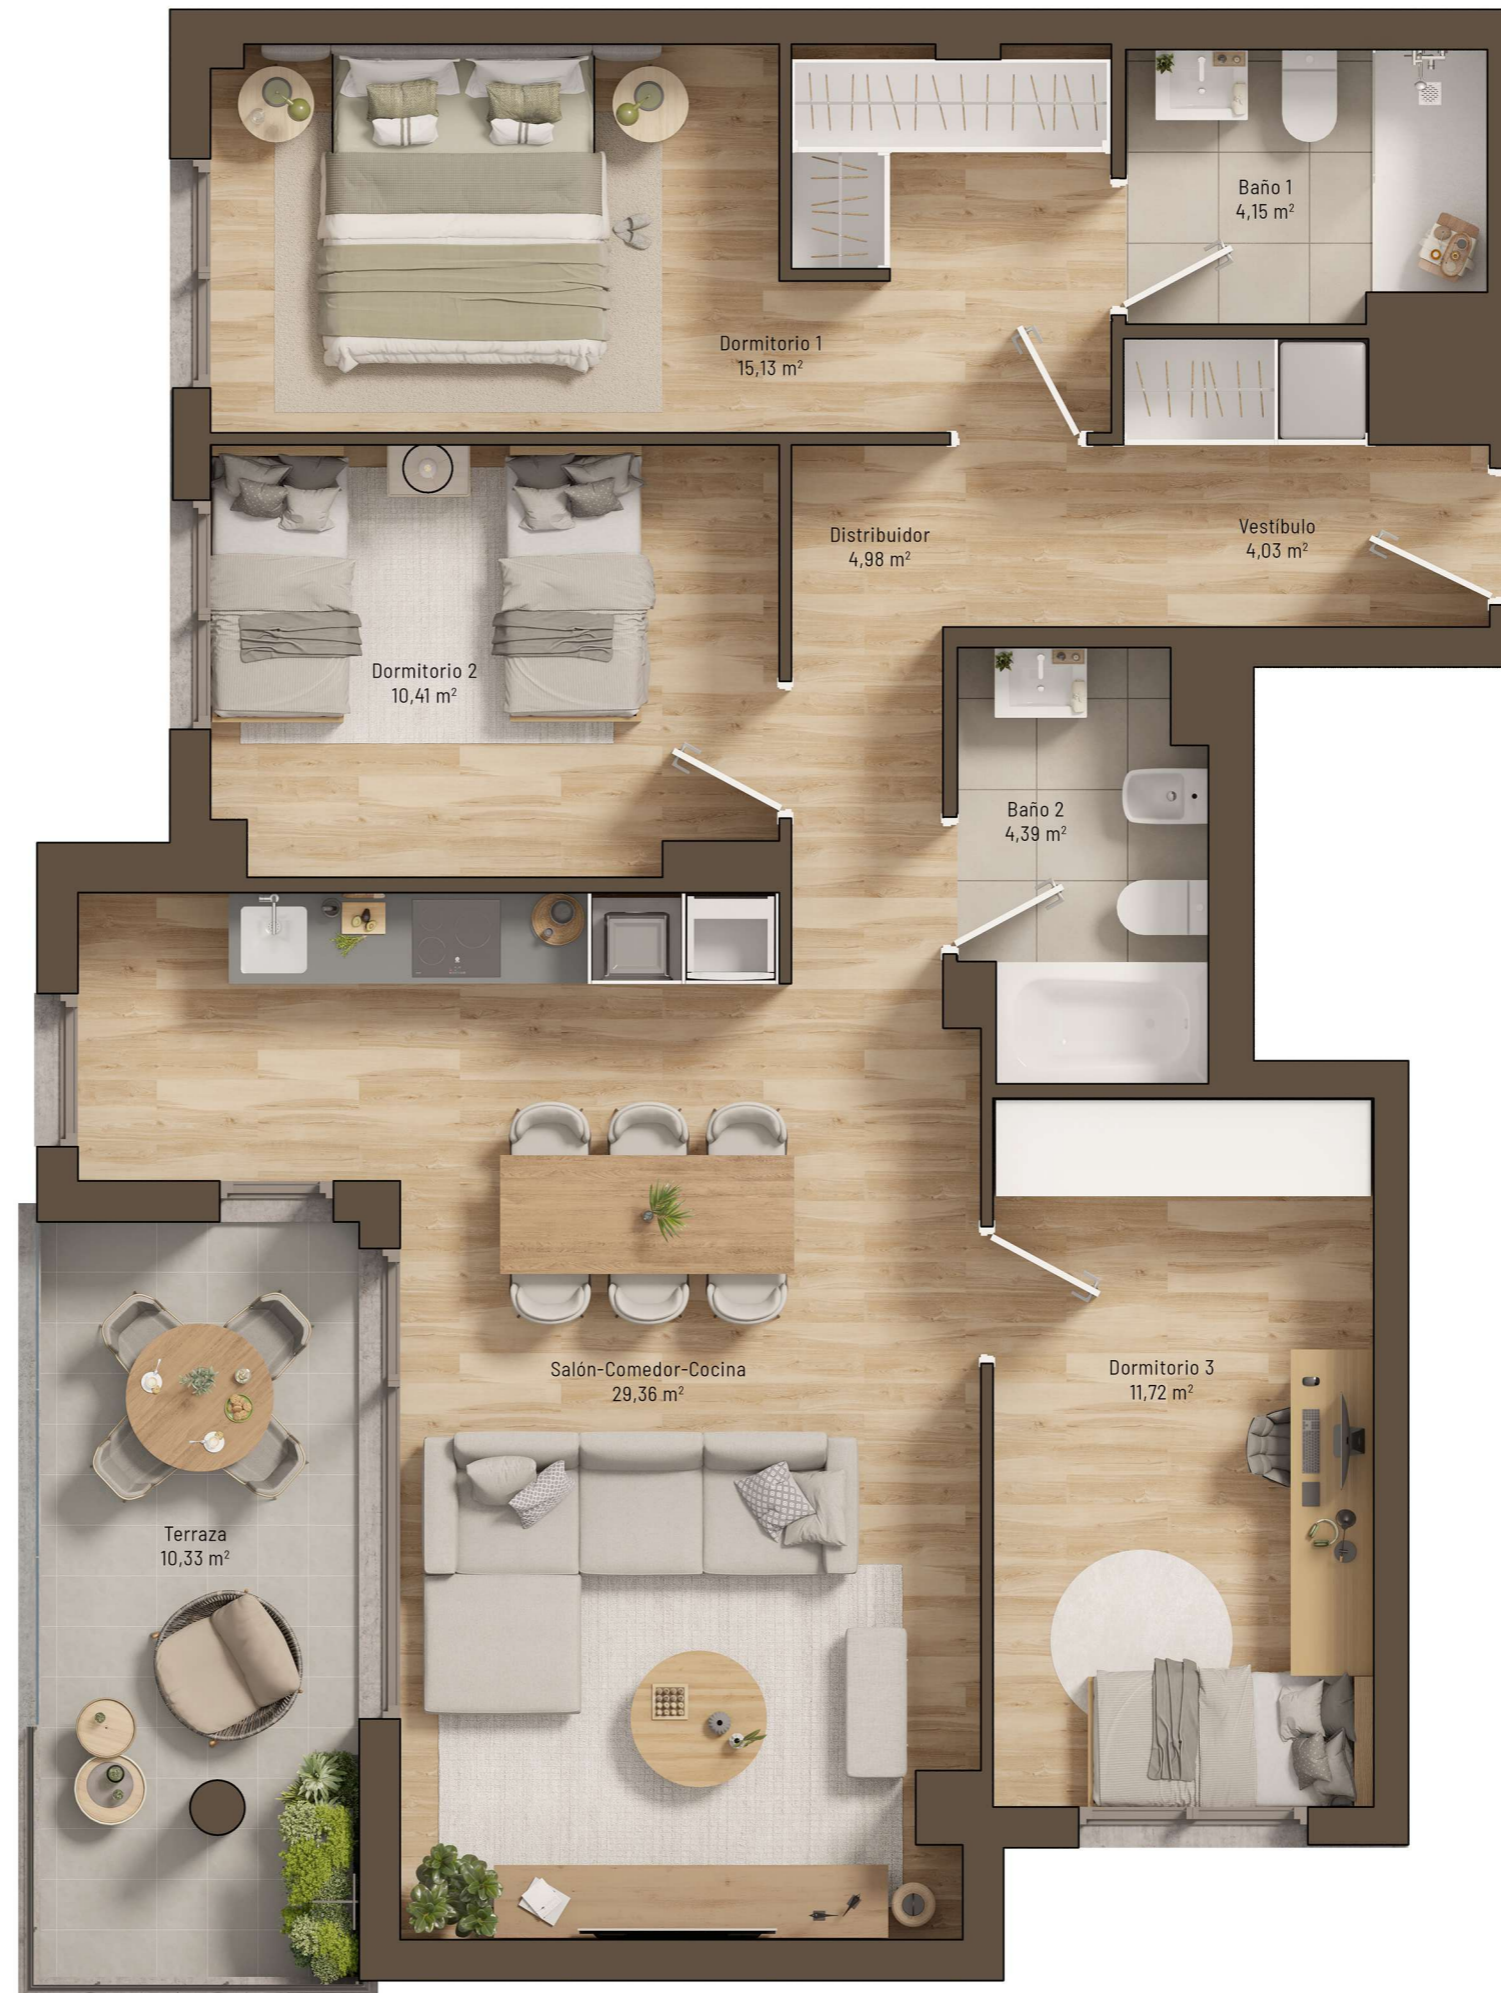

E. 1/50

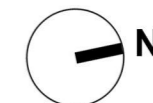

ESTA DOCUMENTACIÓN GRÁFICA ES UNA RECREACIÓN DE LA VIVIENDA QUE LA REFLEJA FIELMENTE EN CUANTO A SU CONTINENTE

EL EQUIPAMIENTO DE TODAS LAS ESTANCIAS DE LA VIVIENDA SERÁ EL QUE CONSTA EN LA MEMORIA DE CALIDADES O EL QUE ALTERNATIVAMENTE ELIJA EL CLIENTE DE ENTRE LOS QUE SE OFERTAN, PREVIA ACEPTACIÓN DEL PRESUPUESTO POR EL CLIENTE, PARA LA PERSONALIZACIÓN Y ELECCIÓN DE MATERIALES DE LA VIVIENDA.