



MIRADOR PARQUE
Picos de Urbión



BAJO - A

S.U.C = 61,28 m²

S.U.A = 75,03 m²


S.U.T = 136,31 m²



 **TOMÁS LÓPEZ**
ARQUITECTURA



Esta documentación gráfica es una recreación de la vivienda que la refleja fielmente en cuanto a su continente. El equipamiento de todas las estancias de la vivienda será el que consta en la memoria de calidades o el que alternativamente elija el cliente de entre los que se ofertan, previa aceptación de presupuesto por cliente, para la personalización y elección de materiales de la vivienda.

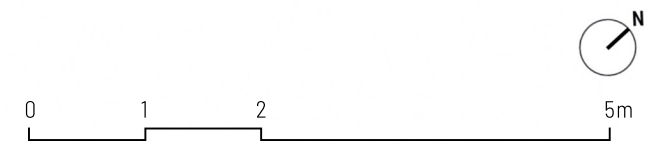

ESCALA 1/65